


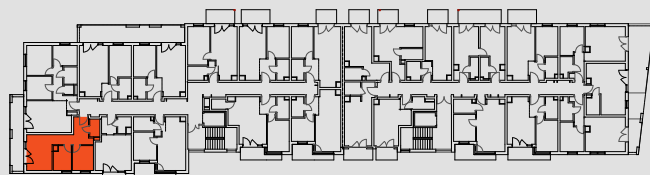

BUDYNEK PIĘTRO NUMER POWIERZCHNIA MIESZKANIA  
**E 3 34 41,64 m<sup>2</sup>**



Pomieszczenia wg projektu

Metraż

POKÓJ+ANEKS	14,58 m <sup>2</sup>
POKÓJ	6,28 m <sup>2</sup>
POKÓJ	7,80 m <sup>2</sup>
ŁAZIENKA	2,66 m <sup>2</sup>
P.POKÓJ	8,63 m <sup>2</sup>

Łączna powierzchnia pomieszczeń wg projektu 39,95 m<sup>2</sup>

BALKON 7,26 m<sup>2</sup>


OBSŁUGA SPRZEDAŻY: Grupa Moderator

Grupa Moderator

Biuro Sprzedaży Sp. z o.o.

ul. Focha 12 85-070 Bydgoszcz

tel. 796 909 909

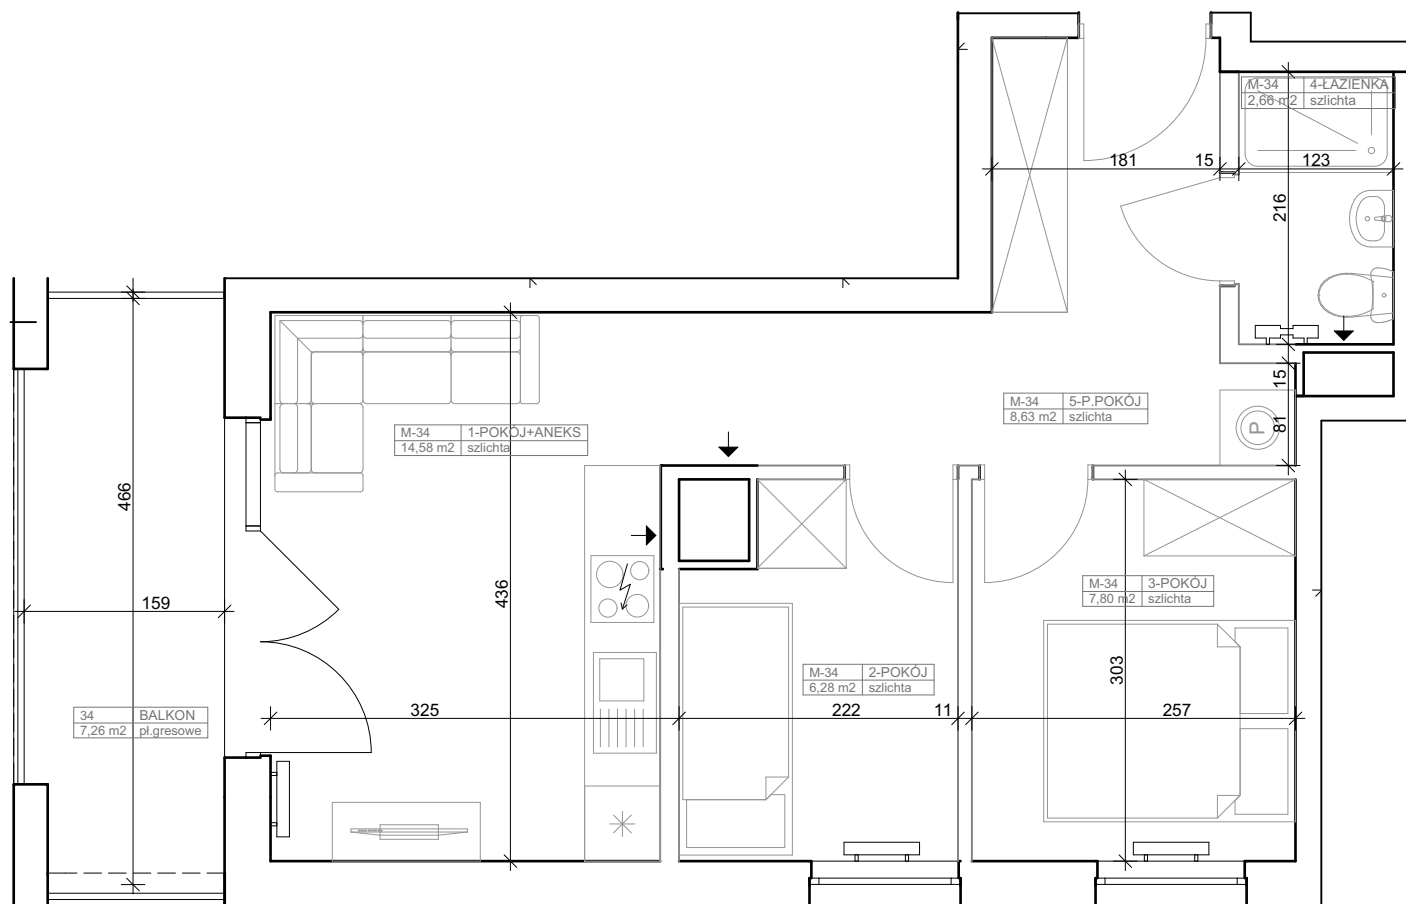

Pomiary powierzchni użytkowej dokonywane są według normy PN-ISO 9836:1997. Do powierzchni lokalu wliczona jest powierzchnia zajęta przez ściany działowe nadające się do demontażu (usunięcia) lub innego usytuowania (oznaczone kolorem szarym). Wymiary poszczególnych pomieszczeń pochodzą z projektu budowlanego i uwzględniają grubości tynku. Końcowe wymiary określi dokumentacja powykonawcza. Szachty instalacyjne przedstawiono na rzucie w sposób schematyczny, ich wymiary mogą ulec zmianie.