




BUDYNEK	PIĘTRO	NUMER LOKALU	POWIERZCHNIA UŻYTKOWA*
1	2	34	75,14 m ²



Pomieszczenia wg projektu	Metraż
1 Pokój + aneks	25,85
2 Pokój	10,57
3 Pokój	9,44
4 Pokój	12,32
5 Przedpokój	3,73
6 Przedpokój	3,73
7 Łazienka	4,84
8 WC	1,51
Łączna powierzchnia pomieszczeń wg projektu	71,99

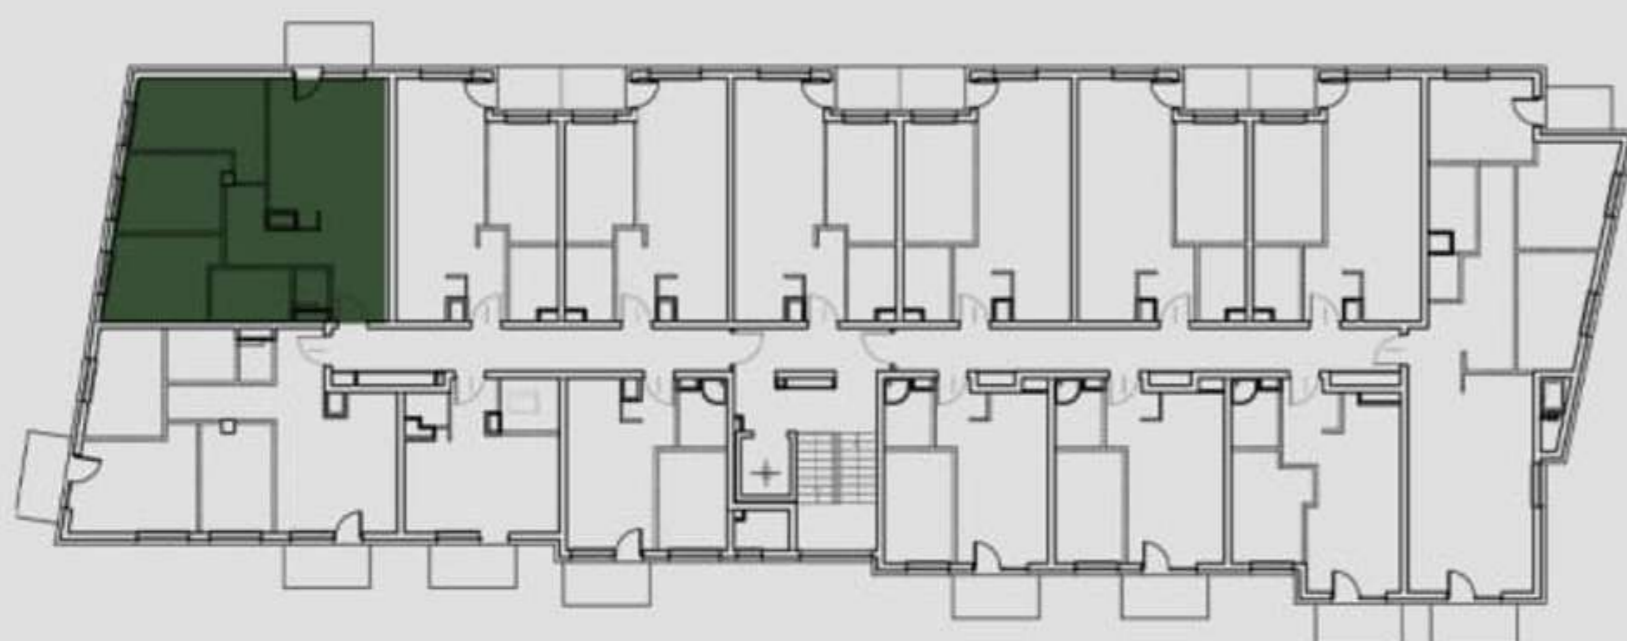

OBSŁUGA SPRZEDAŻY:

Grupa Moderator
Biuro Sprzedaży Sp. z o.o.
ul. Focha 12 85-070 Bydgoszcz

 **Grupa Moderator**
BIURO SPRZEDAŻY

tel. 796 909 909

*Pomiary powierzchni użytkowej dokonywane są według normy PN-ISO 9836:1997. Do powierzchni lokalu wliczona jest powierzchnia zajęta przez ściany działowe nadające się do demontażu (usunięcia) lub innego usytuowania (oznaczone kolorem szarym). Wymiary poszczególnych pomieszczeń pochodzą z projektu budowlanego i nie uwzględniają grubości tynku. Końcowe wymiary określi dokumentacja powykonawcza.