




BUDYNEK  
**C**

PIĘTRO  
**4**

NUMER  
**39**


POWIERZCHNIA  
UŻYTKOWA  
**39,88 m<sup>2</sup>**

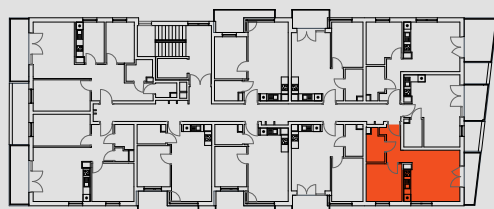

Pomieszczenia wg projektu

Metraż

POKÓJ+ANEKS	20,37 m <sup>2</sup>
POKÓJ	9,74 m <sup>2</sup>
ŁAZIENKA	3,98 m <sup>2</sup>
P.POKÓJ	4,52 m <sup>2</sup>
<b>Łączna powierzchnia pomieszczeń wg projektu</b>	<b>38,61 m<sup>2</sup></b>
Balkon	5,45 m <sup>2</sup>

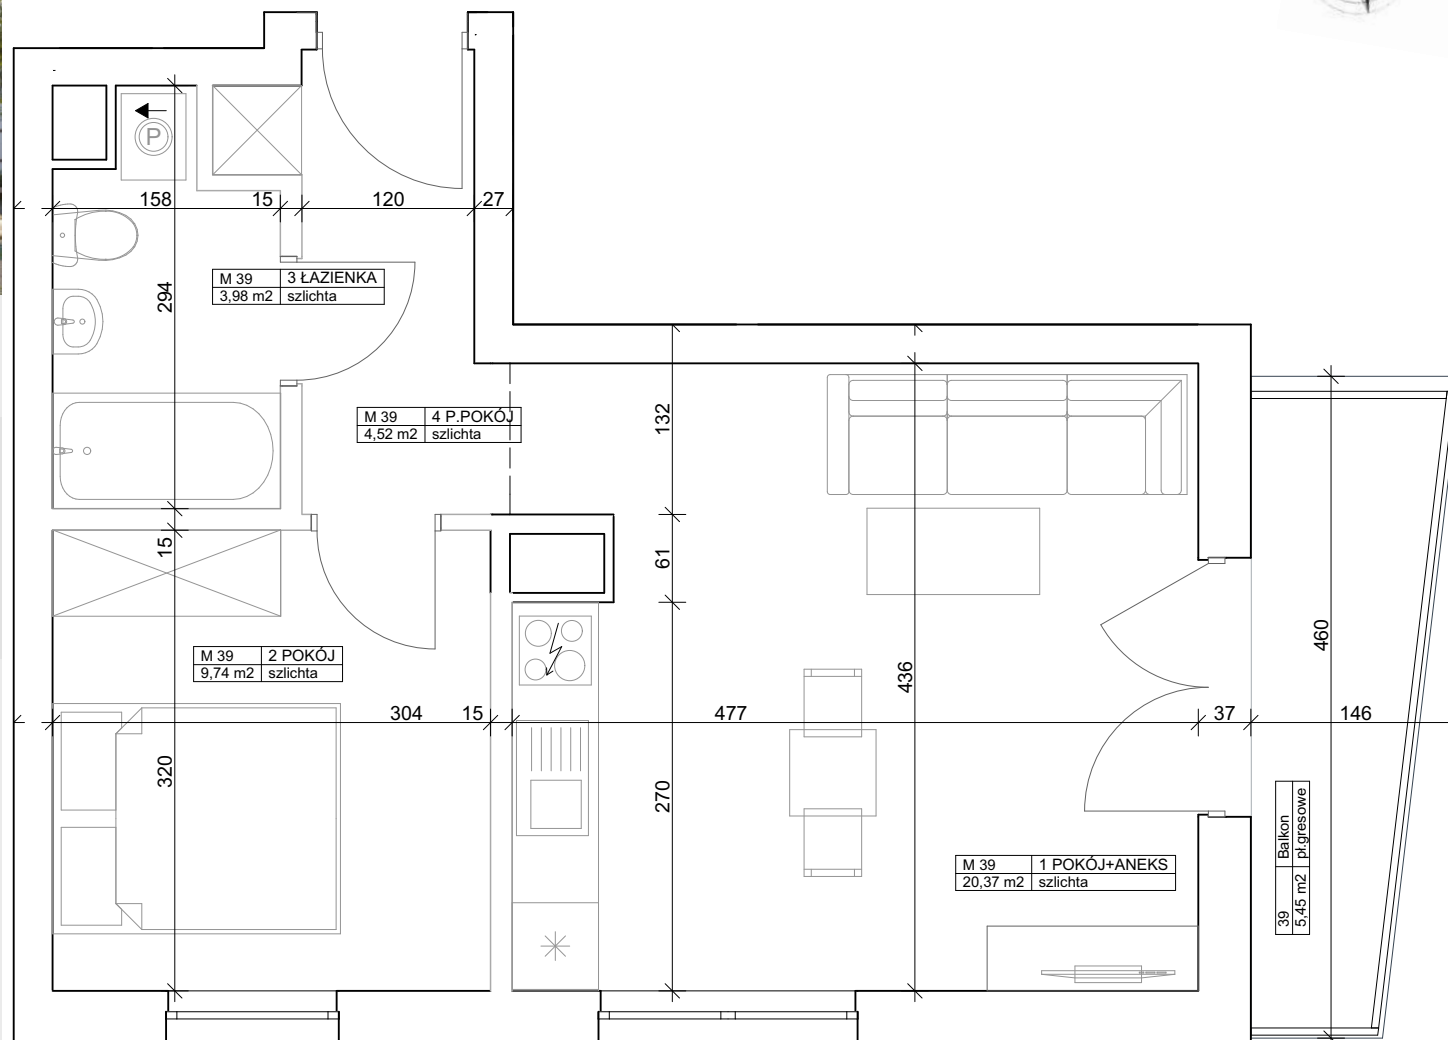

OBSŁUGA SPRZEDAŻY:  Grupa Moderator  
Grupa Moderator  
Biuro Sprzedaży Sp. z o.o.  
ul. Focha 12 85-070 Bydgoszcz tel. 796 909 909

Pomiary powierzchni użytkowej dokonywane są według normy PN-ISO 9836:1997. Do powierzchni lokalu wliczona jest powierzchnia zajęta przez ściany działowe nadające się do demontażu (usunięcia) lub innego usytuowania (oznaczone kolorem szarym). Wymiary poszczególnych pomieszczeń pochodzą z projektu budowlanego i uwzględniają grubości tynku. Końcowe wymiary określi dokumentacja powykonawcza.