




Leszczyńskiego  
Park

BUDYNEK	PIĘTRO	NUMER	POWIERZCHNIA LOKALU
2	0	4	53,18 m <sup>2</sup> DEWELOPERSKA
			52,43 m <sup>2</sup> UŻYTKOWA

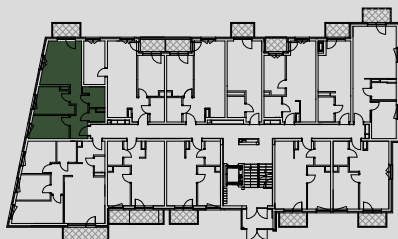

#### Pomieszczenia wg projektu


#### Metraż

1 Salon z aneksem kuchennym	18,40 m <sup>2</sup>
2 Pokój	9,94 m <sup>2</sup>
3 Pokój	9,81 m <sup>2</sup>
4 Przedpokój	8,27 m <sup>2</sup>
5 Łazienka	4,08 m <sup>2</sup>
6 WC	1,94 m <sup>2</sup>
Balkon	3,92 m <sup>2</sup>

OBSŁUGA SPRZEDAŻY:  
Grupa Moderator  
Biuro Sprzedaży Sp. z o.o.  
ul. Focha 12 85-070 Bydgoszcz

 Grupa Moderator

tel. 796 909 909

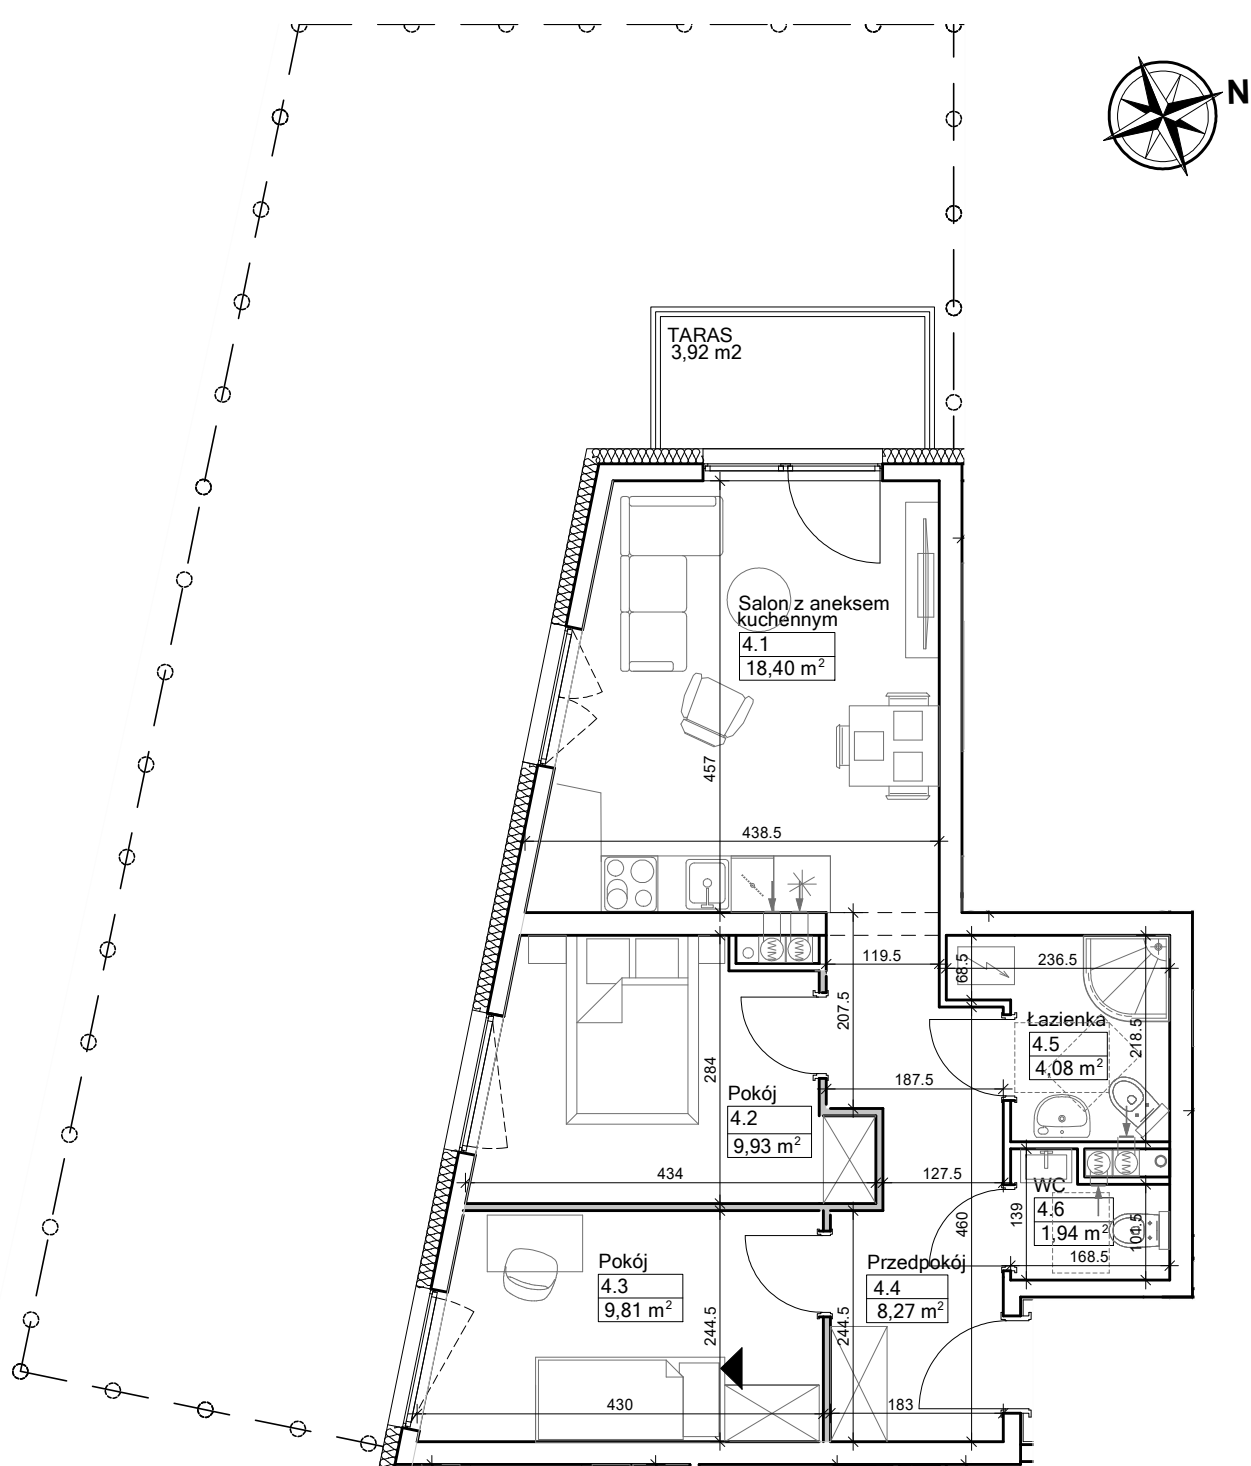

Pomiary powierzchni użytkowej dokonywane są wg normy PN-ISO 9836:2022-07. Powierzchnia deweloperska to łączna powierzchnia pomieszczeń wg normy PN-ISO 9836:2022-07 wraz z powierzchniami pod ścianami działowymi nadającymi się do demontażu, nie zawiera powierzchni loggi i balkonów oraz szachtów instalacyjnych. Wymiary poszczególnych pomieszczeń pochodzą z projektu budowlanego i nie uwzględniają grubości tynku. Powierzchnie pomieszczeń obliczono z uwzględnieniem tynku wewnętrznego grubości 1,5 cm. Szachty instalacyjne przedstawiono na rzucie w sposób schematyczny,