




BUDYNEK PIĘTRO NUMER POWIERZCHNIA MIESZKANIA


**E 0 4 39,99 m<sup>2</sup>**

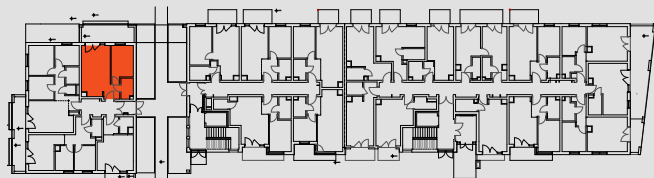


Pomieszczenia wg projektu

Metraż

|   |                      |
|---|----------------------|
| POKÓJ+ANEKS                                 | 20,61 m <sup>2</sup> |
| POKÓJ                                       | 11,15 m <sup>2</sup> |
| ŁAZIENKA                                    | 3,68 m <sup>2</sup>  |
| P.POKÓJ                                     | 3,19 m <sup>2</sup>  |
| Łączna powierzchnia pomieszczeń wg projektu | 38,63 m <sup>2</sup> |
| TARAS                                       | 12,35 m <sup>2</sup> |

OBSŁUGA SPRZEDAŻY:  Grupa Moderator  
 Grupa Moderator  
 Biuro Sprzedaży Sp. z o.o.  
 ul. Focha 12 85-070 Bydgoszcz tel. 796 909 909

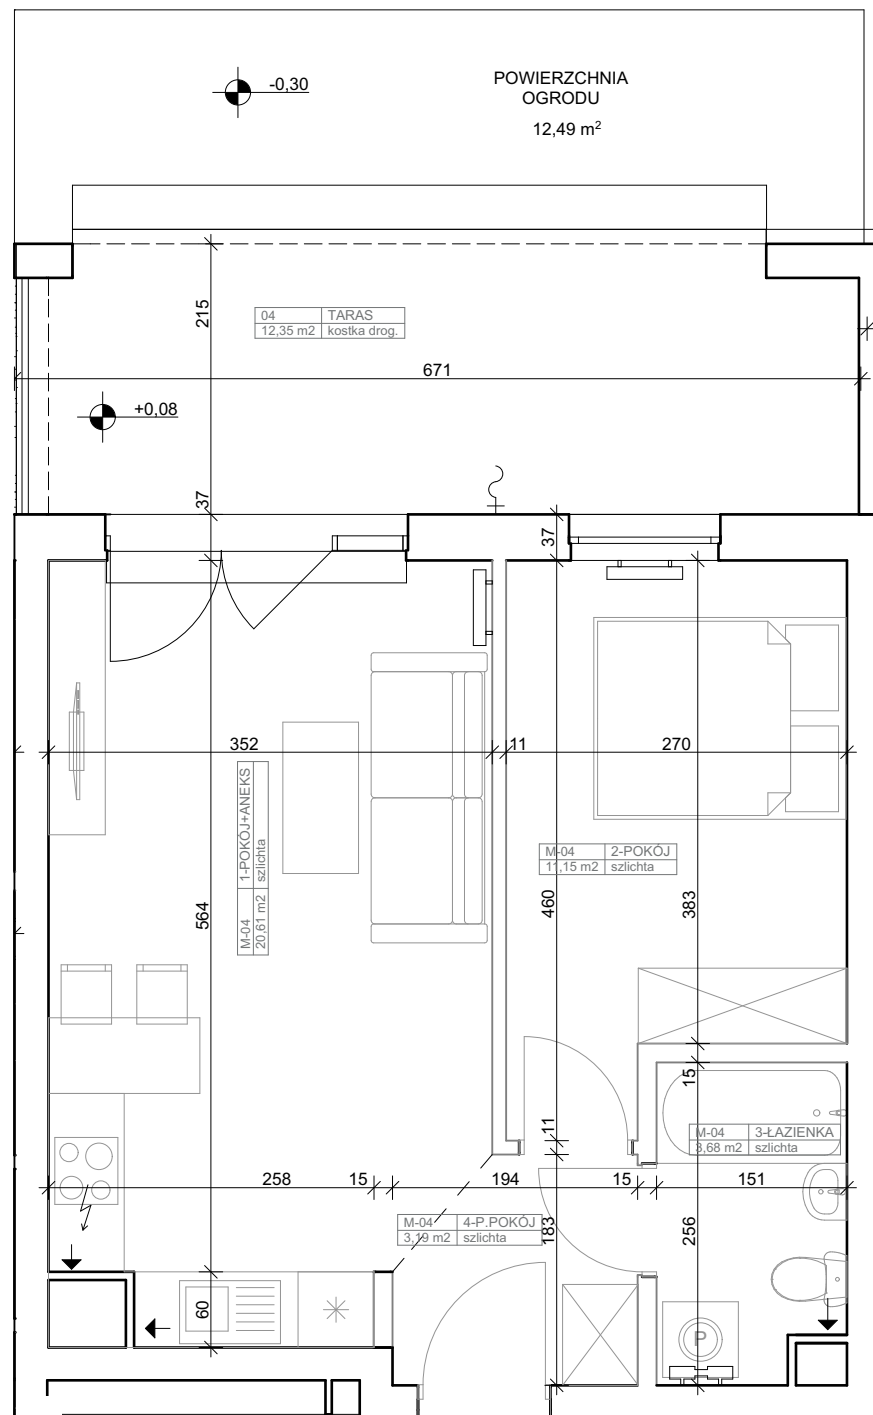

Pomiary powierzchni użytkowej dokonywane są według normy PN-ISO 9836:1997. Do powierzchni lokalu wliczona jest powierzchnia zajęta przez ściany działowe nadające się do demontażu (usunięcia) lub innego usytuowania (oznaczone kolorem szarym). Wymiary poszczególnych pomieszczeń pochodzą z projektu budowlanego i uwzględniają grubości tynku. Końcowe wymiary określi dokumentacja powykonawcza. Szachty instalacyjne przedstawiono na rzucie w sposób schematyczny, ich wymiary mogą ulec zmianie.