


AVIA
BYDGOSZCZ





BUDYNEK	PIĘTRO	NUMER	POWIERZCHNIA LOKALU
D	0	42	42,63 m² DEWELOPERSKA 41,51 m² UŻYTKOWA

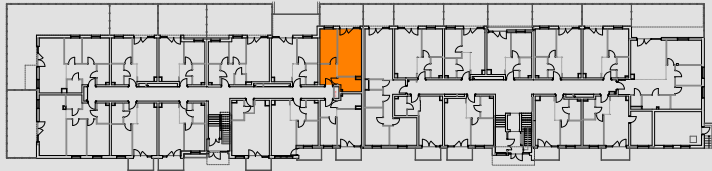

Pomieszczenia wg projektu	Metraż
ŁAZIENKA	5,34 m ²
P.POKÓJ	6,16 m ²
POKÓJ	10,31 m ²
POKÓJ DZIENNY + ANEKS KUCH.	19,70 m ²
Taras	5,37 m ²

OBŚLUGA SPRZEDAŻY:  Grupa Moderator
Grupa Moderator
Biuro Sprzedaży Sp. z o.o.
ul. Focha 12 85-070 Bydgoszcz tel. 796 909 909

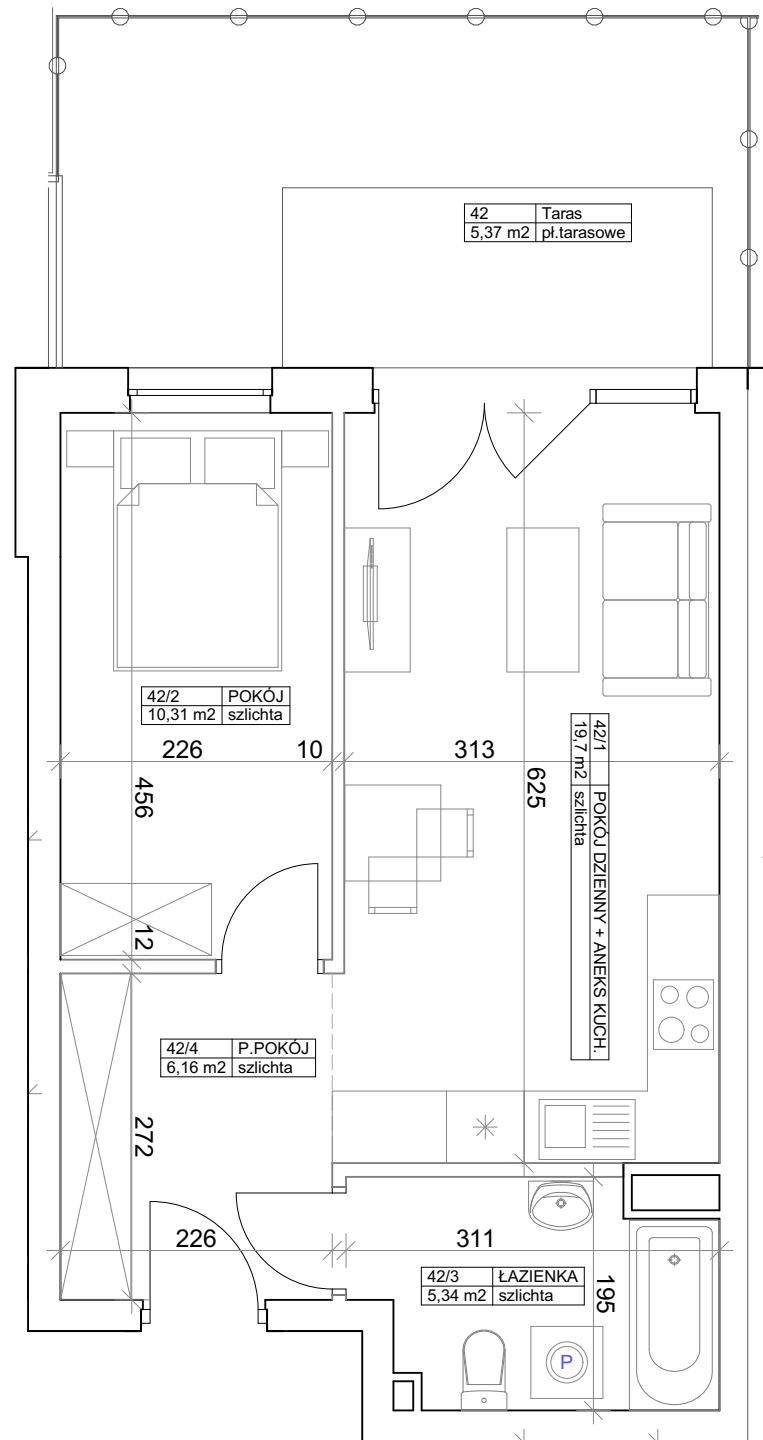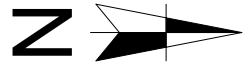

Powierzchnia deweloperska nie zawiera powierzchni loggi i balkonów oraz szachtów instalacyjnych, zawiera powierzchnię pod ścianami działowymi nadającymi się do demontażu. Powierzchnia użytkowa lokalu została obliczona w oparciu o normę PN-ISO 9836:2022-07 z uwzględnieniem grubości wykończonej ściany. Szachty instalacyjne przedstawiono na rzucie w sposób schematyczny, ich wymiary mogą ulec zmianie. Końcowe wymiary określi dokumentacja powykonawcza.