


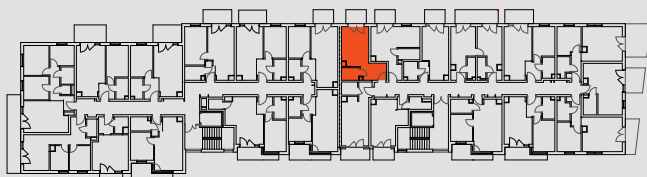

BUDYNEK	PIĘTRO	NUMER	POWIERZCHNIA MIESZKANIA
<b>E</b>	<b>4</b>	<b>115</b>	<b>25,52 m<sup>2</sup></b>




Pomieszczenia wg projektu

Metraż

POKÓJ+ANEKS	15,31 m <sup>2</sup>
ŁAZIENKA	3,30 m <sup>2</sup>
P.POKÓJ	6,49 m <sup>2</sup>
Łączna powierzchnia pomieszczeń wg projektu	25,10 m <sup>2</sup>
BALKON	3,96 m <sup>2</sup>

OBSŁUGA SPRZEDAŻY:  Grupa Moderator  
Grupa Moderator  
Biuro Sprzedaży Sp. z o.o.  
ul. Focha 12 85-070 Bydgoszcz tel. 796 909 909

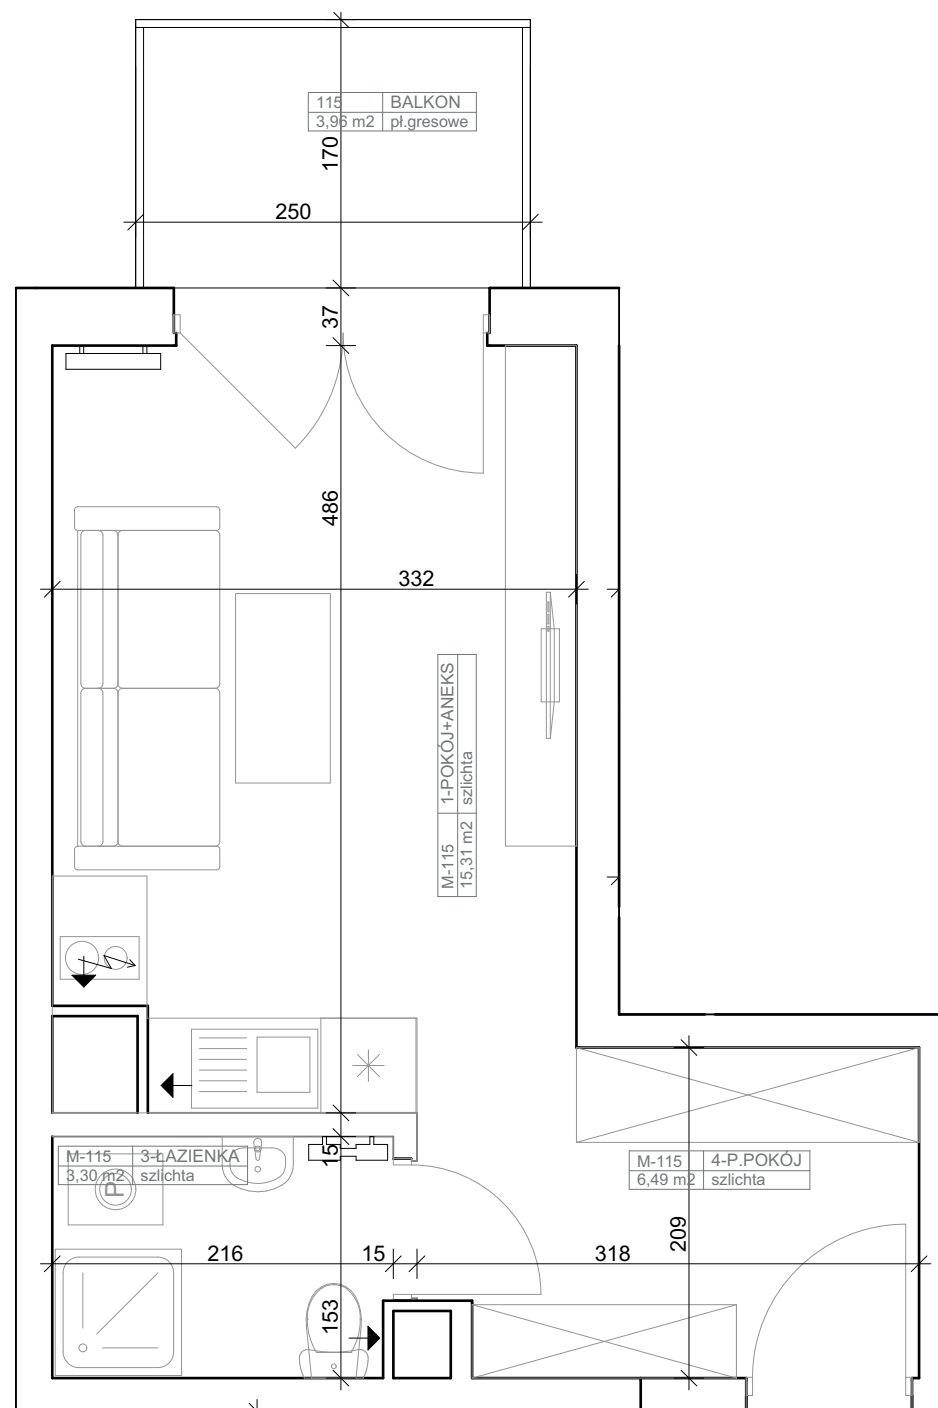

Pomiary powierzchni użytkowej dokonywane są według normy PN-ISO 9836:1997. Do powierzchni lokalu wliczona jest powierzchnia zajęta przez ściany działowe nadające się do demontażu (usunięcia) lub innego usytuowania (oznaczone kolorem szarym). Wymiary poszczególnych pomieszczeń pochodzą z projektu budowlanego i uwzględniają grubości tynku. Końcowe wymiary określi dokumentacja powykonawcza. Szachty instalacyjne przedstawiono na rzucie w sposób schematyczny, ich wymiary mogą ulec zmianie.