




BUDYNEK PIĘTRO NUMER POWIERZCHNIA MIESZKANIA
E 5 56 41,74 m²

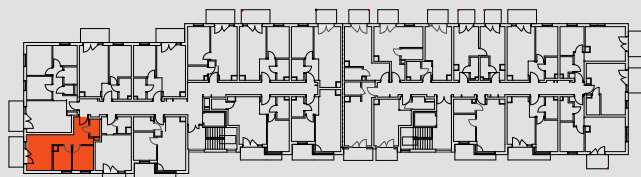


Pomieszczenia wg projektu

Metraż

POKÓJ+ANEKS	14,65 m ²
POKÓJ	6,34 m ²
POKÓJ	7,80 m ²
ŁAZIENKA	2,66 m ²
P.POKÓJ	8,64 m ²
Łączna powierzchnia pomieszczeń wg projektu	40,09 m ²
BALKON	6,30 m ²

OBSŁUGA SPRZEDAŻY:  Grupa Moderator
Grupa Moderator
Biuro Sprzedaży Sp. z o.o.
ul. Focha 12 85-070 Bydgoszcz tel. 796 909 909

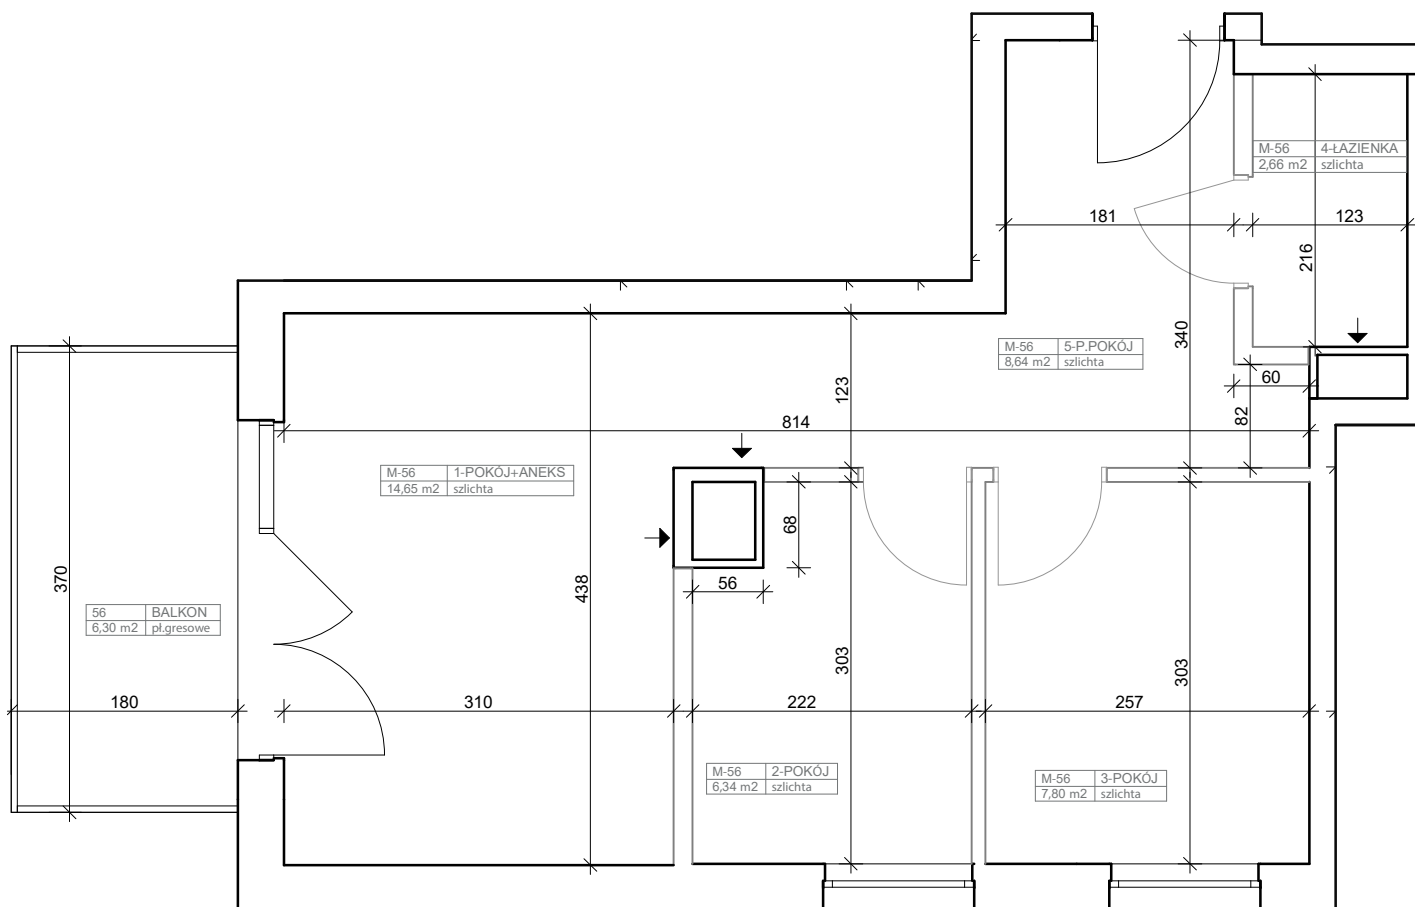

Pomiary powierzchni użytkowej dokonywane są według normy PN-ISO 9836:2022-07. Do powierzchni lokalu wliczona jest powierzchnia zajęta przez ściany działowe nadające się do demontażu (usunięcia) lub innego usytuowania (oznaczone kolorem szarym).