





BUDYNEK PIĘTRO NUMER POWIERZCHNIA MIESZKANIA
E 4 122 40,04 m²

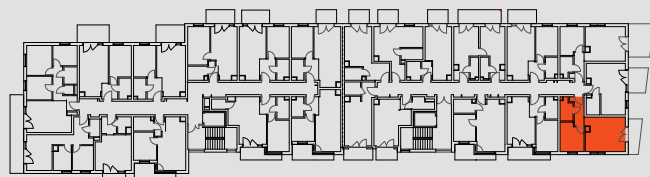

Pomieszczenia wg projektu

Metraż

POKÓJ+ANEKS	20,27 m ²
POKÓJ	9,78 m ²
ŁAZIENKA	4,04 m ²
P.POKÓJ	4,62 m ²
Łączna powierzchnia pomieszczeń wg projektu	38,71 m ²
BALKON	5,75 m ²

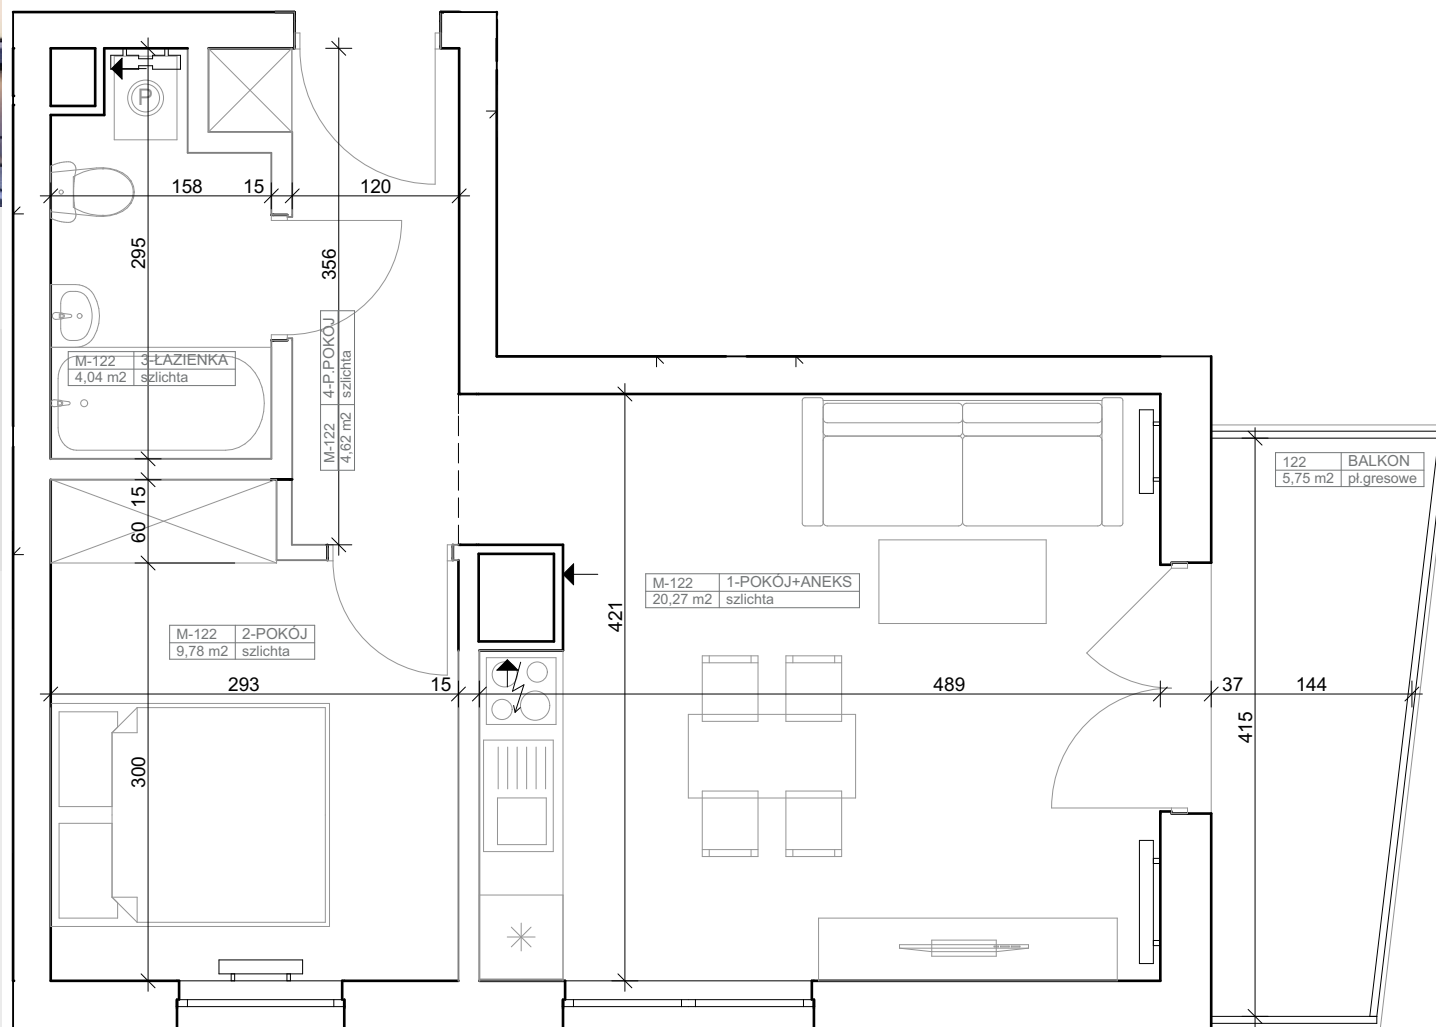

OBSŁUGA SPRZEDAŻY:  Grupa Moderator
Grupa Moderator
Biuro Sprzedaży Sp. z o.o.
ul. Focha 12 85-070 Bydgoszcz tel. 796 909 909

Pomiary powierzchni użytkowej dokonywane są według normy PN-ISO 9836:1997. Do powierzchni lokalu wliczona jest powierzchnia zajęta przez ściany działowe nadające się do demontażu (usunięcia) lub innego usytuowania (oznaczone kolorem szarym). Wymiary poszczególnych pomieszczeń pochodzą z projektu budowlanego i uwzględniają grubości tynku. Końcowe wymiary określi dokumentacja powykonawcza. Szachty instalacyjne przedstawiono na rzucie w sposób schematyczny, ich wymiary mogą ulec zmianie.