


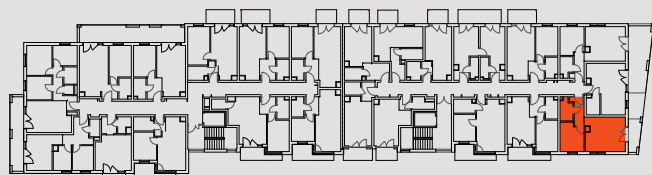


BUDYNEK PIĘTRO NUMER POWIERZCHNIA MIESZKANIA  
**E 1 86 40,03 m<sup>2</sup>**



Pomieszczenia wg projektu

Metraż

|   |                      |
|---|----------------------|
| POKÓJ+ANEKS                                 | 20,27 m <sup>2</sup> |
| POKÓJ                                       | 9,76 m <sup>2</sup>  |
| ŁAZIENKA                                    | 4,03 m <sup>2</sup>  |
| P.POKÓJ                                     | 4,62 m <sup>2</sup>  |
| Łączna powierzchnia pomieszczeń wg projektu | 38,68 m <sup>2</sup> |
| BALKON                                      | 5,02 m <sup>2</sup>  |

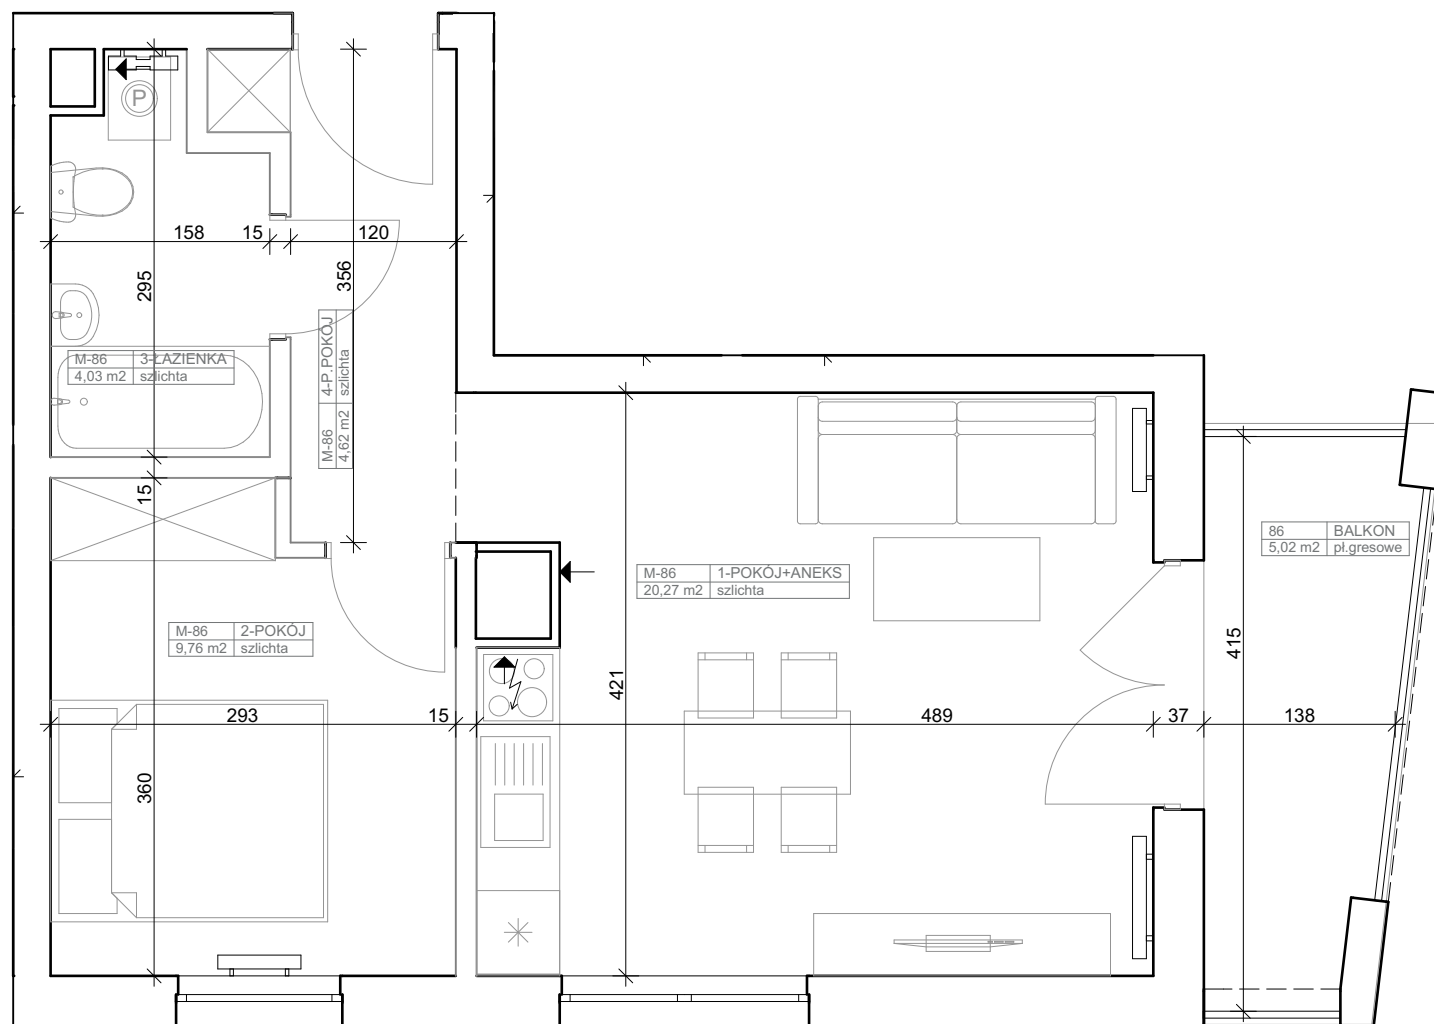

OBSŁUGA SPRZEDAŻY:  Grupa Moderator  
Grupa Moderator  
Biuro Sprzedaży Sp. z o.o.  
ul. Focha 12 85-070 Bydgoszcz tel. 796 909 909

Pomiary powierzchni użytkowej dokonywane są według normy PN-ISO 9836:1997. Do powierzchni lokalu wliczona jest powierzchnia zajęta przez ściany działowe nadające się do demontażu (usunięcia) lub innego usytuowania (oznaczone kolorem szarym). Wymiary poszczególnych pomieszczeń pochodzą z projektu budowlanego i uwzględniają grubości tynku. Końcowe wymiary określi dokumentacja powykonawcza. Szachty instalacyjne przedstawiono na rzucie w sposób schematyczny, ich wymiary mogą ulec zmianie.