



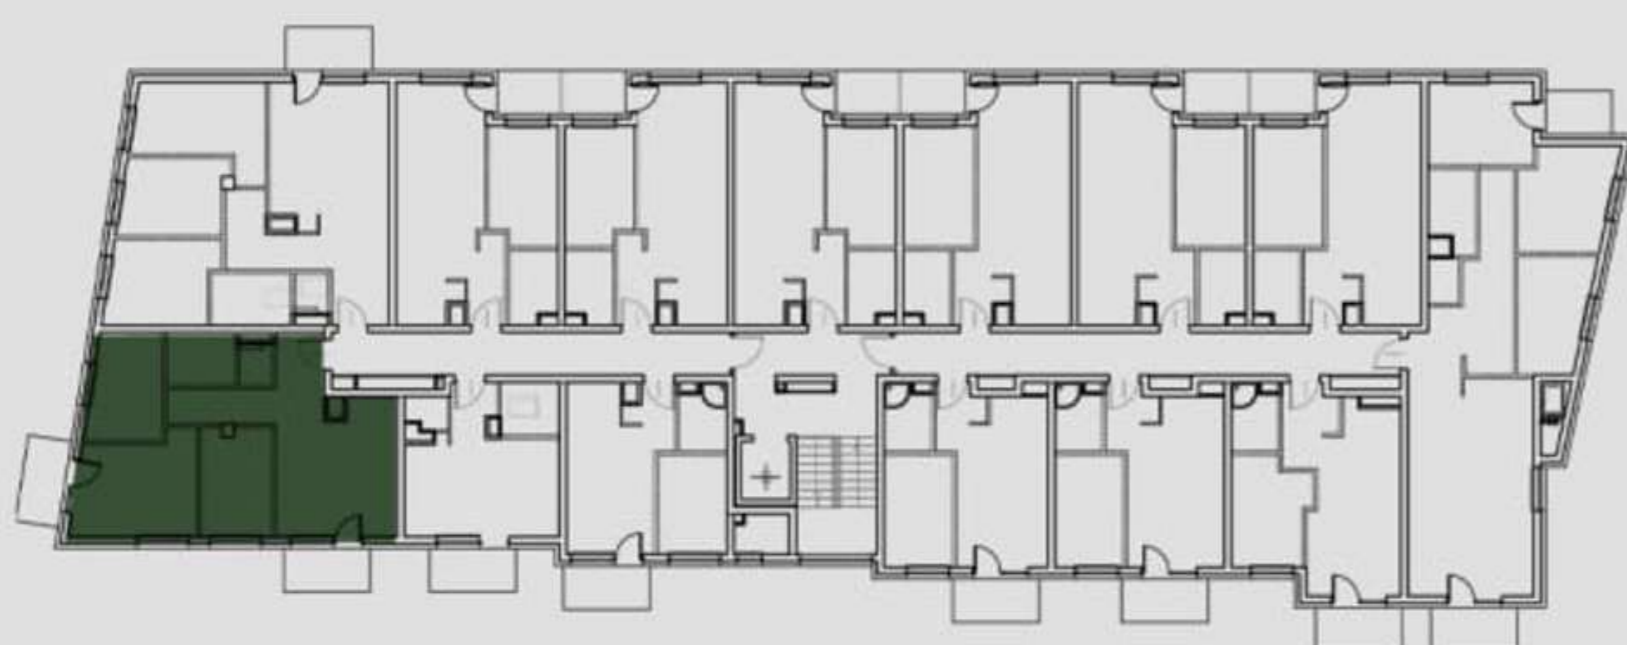

BUDYNEK	PIĘTRO	NUMER LOKALU	POWIERZCHNIA UŻYTKOWA*
1	2	33	68,33 m²

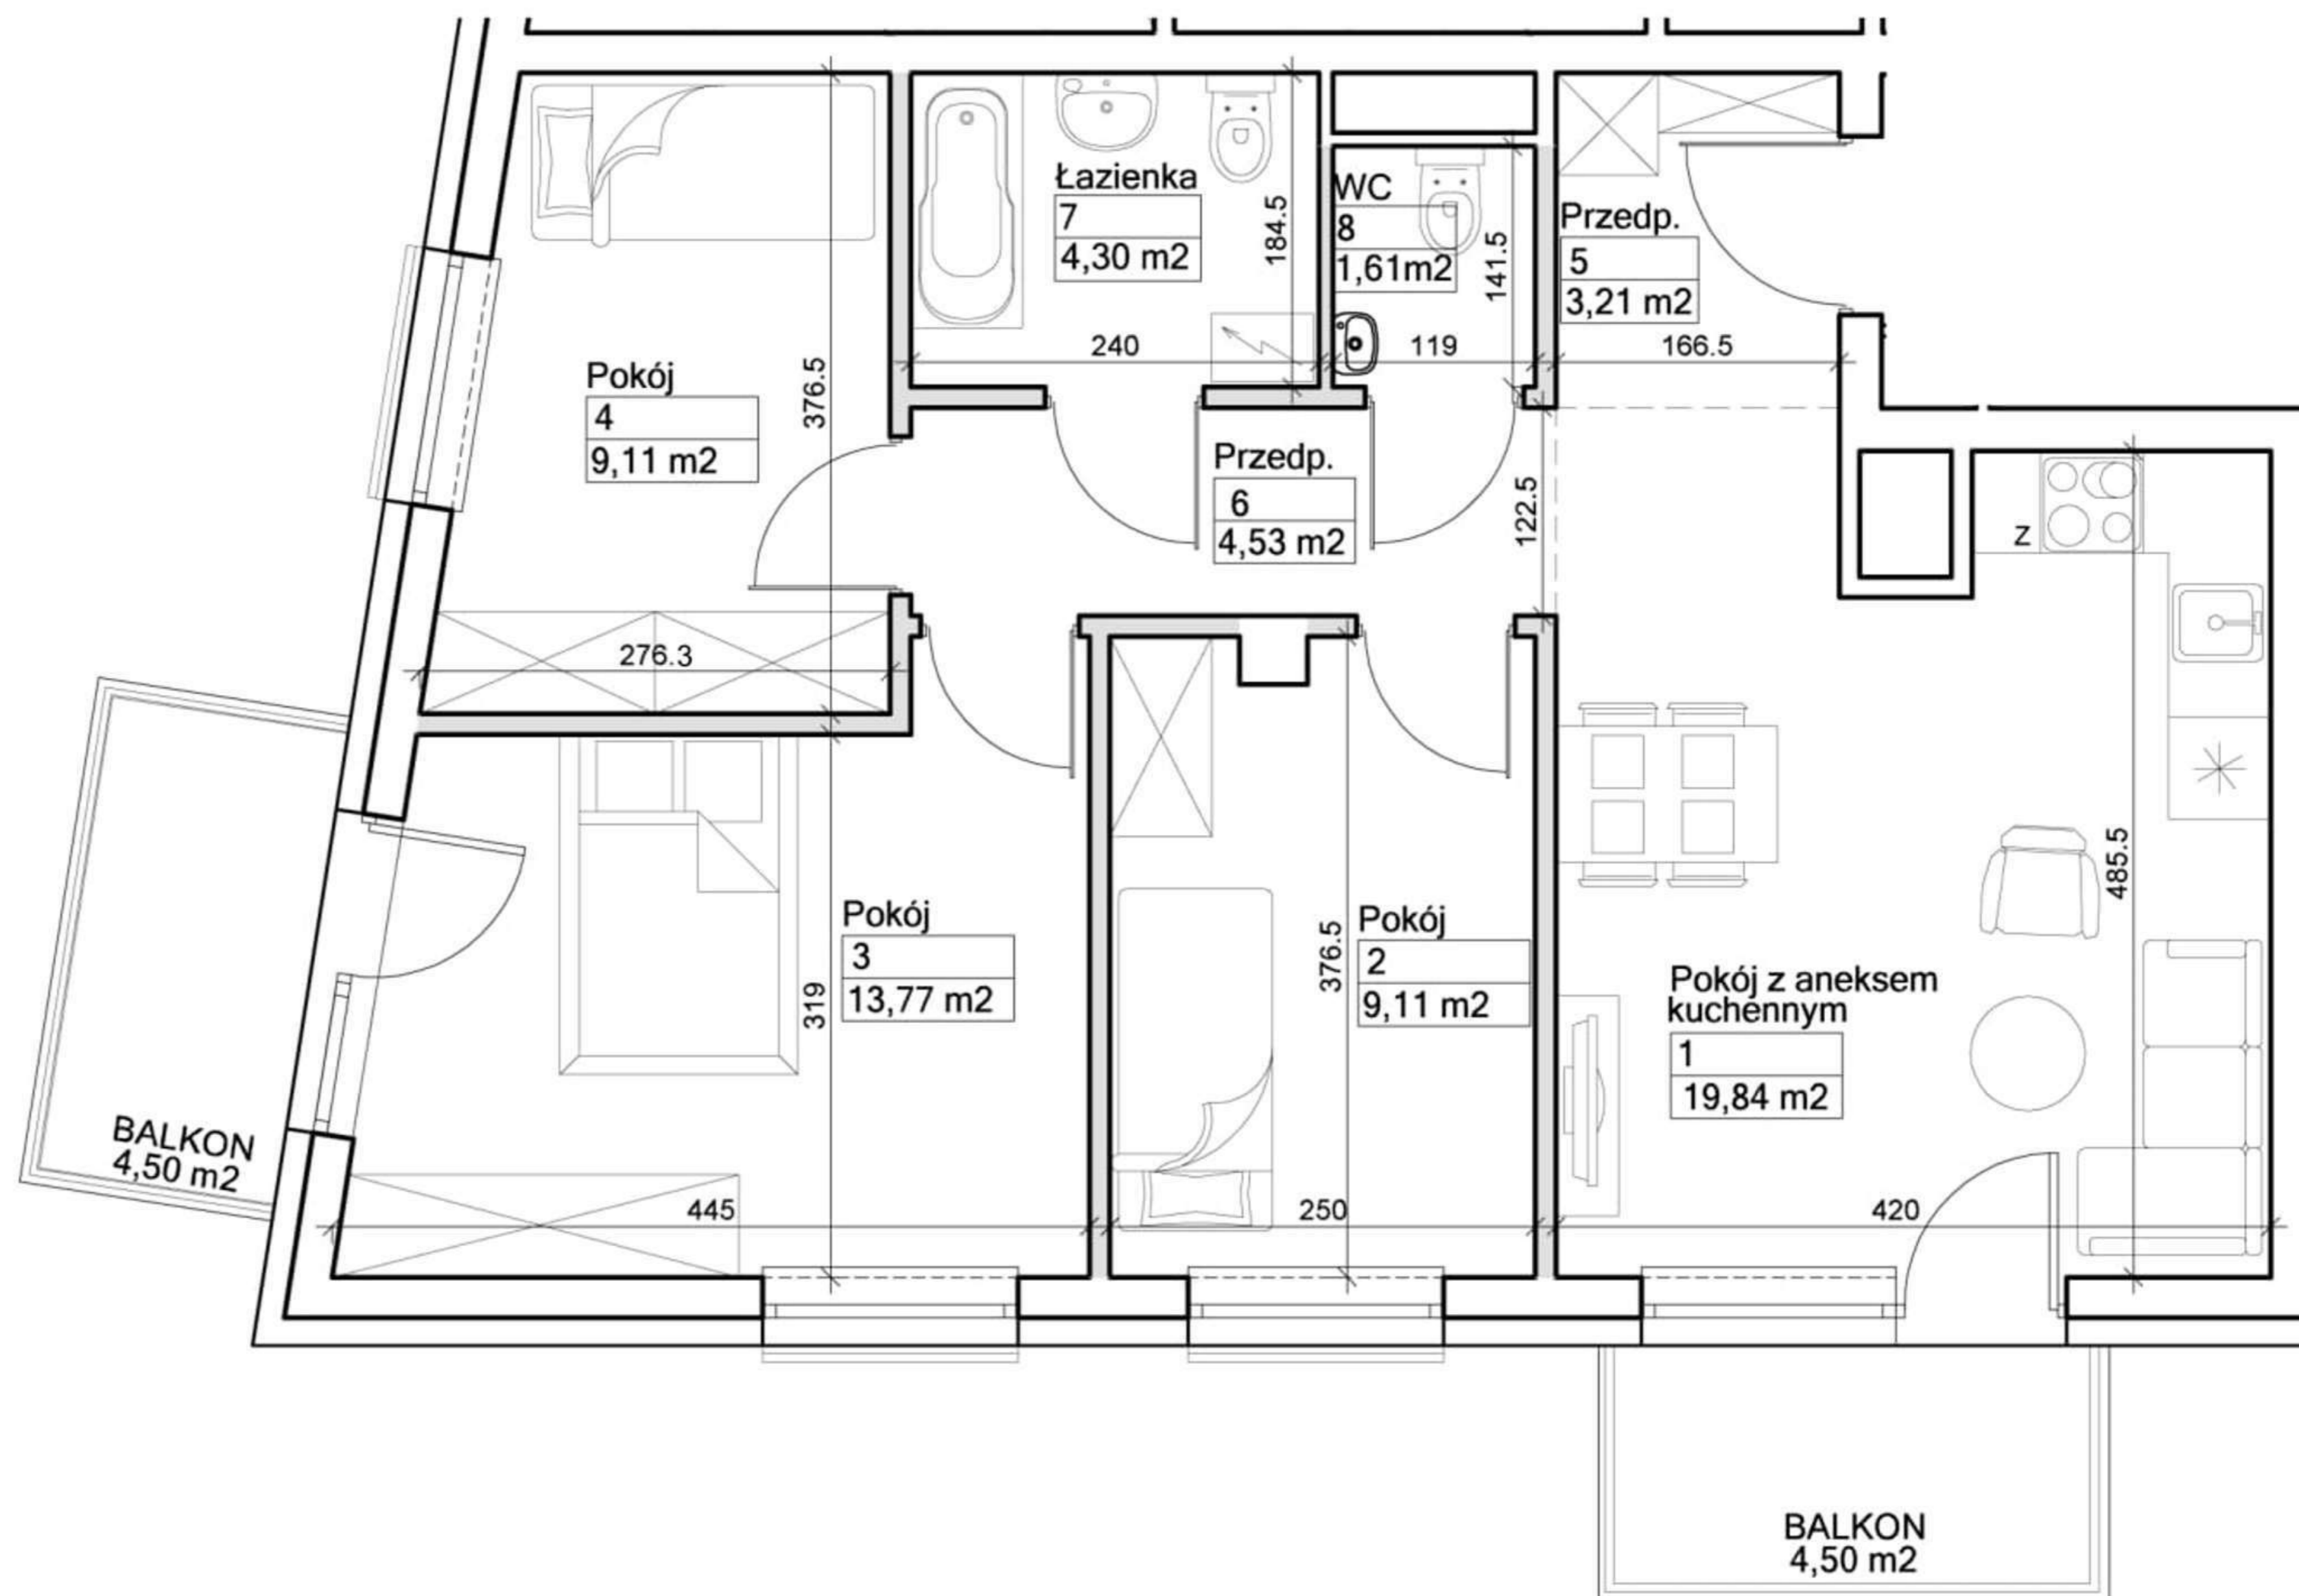

Pomieszczenia wg projektu	Metraż
1 Pokój + aneks	19,84
2 Pokój	9,11
3 Pokój	13,77
4 Pokój	9,11
5 Przedpokój	3,21
6 Przedpokój	4,53
7 Łazienka	4,30
8 WC	1,61
Łączna powierzchnia pomieszczeń wg projektu	65,48



OBSŁUGA SPRZEDAŻY:

Grupa Moderator
Biuro Sprzedaży Sp. z o.o.
ul. Focha 12 85-070 Bydgoszcz

m Grupa Moderator
BIURO SPRZEDAŻY

tel. 796 909 909

*Pomiary powierzchni użytkowej dokonywane są według normy PN-ISO 9836:1997. Do powierzchni lokalu wliczona jest powierzchnia zajęta przez ściany działowe nadające się do demontażu (usunięcia) lub innego usytuowania (oznaczone kolorem szarym). Wymiary poszczególnych pomieszczeń pochodzą z projektu budowlanego i nie uwzględniają grubości tynku. Końcowe wymiary określi dokumentacja powykonawcza.