




BUDYNEK **C** PIĘTRO **1** NUMER **13** POWIERZCHNIA UŻYTKOWA **59,15 m²**

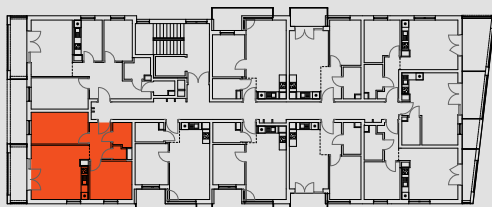


Pomieszczenia wg projektu

Metraż

POKÓJ+ANEKS	21,87 m ²
POKÓJ	13,00 m ²
POKÓJ	11,64 m ²
ŁAZIENKA	3,26 m ²
WC	1,21 m ²
P.POKÓJ	5,73 m ²
Łączna powierzchnia pomieszczeń wg projektu	56,71 m²
Balkon	8,44 m ²

OBSŁUGA SPRZEDAŻY:  Grupa Moderator
Grupa Moderator
Biuro Sprzedaży Sp. z o.o.
ul. Focha 12 85-070 Bydgoszcz tel. 796 909 909

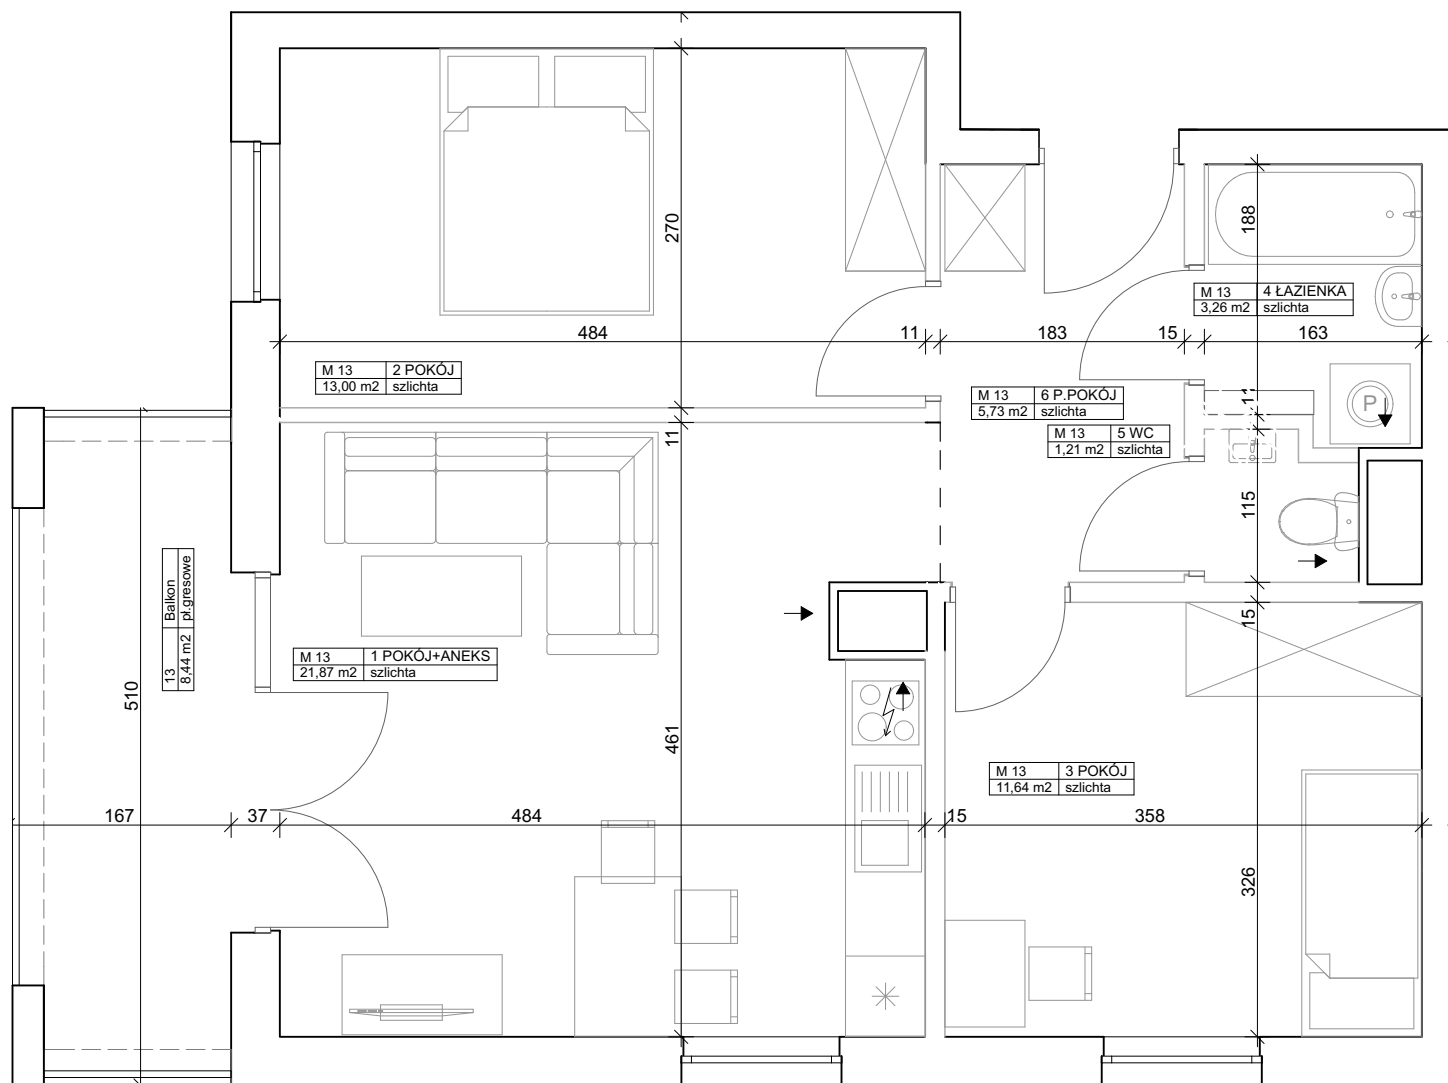

Pomiary powierzchni użytkowej dokonywane są według normy PN-ISO 9836:1997. Do powierzchni lokalu wliczona jest powierzchnia zajęta przez ściany działowe nadające się do demontażu (usunięcia) lub innego usytuowania (oznaczone kolorem szarym). Wymiary poszczególnych pomieszczeń pochodzą z projektu budowlanego i uwzględniają grubości tynku. Końcowe wymiary określi dokumentacja powykonawcza.