





BUDYNEK	PIĘTRO	NUMER	POWIERZCHNIA MIESZKANIA
E	0	66	26,04 m²

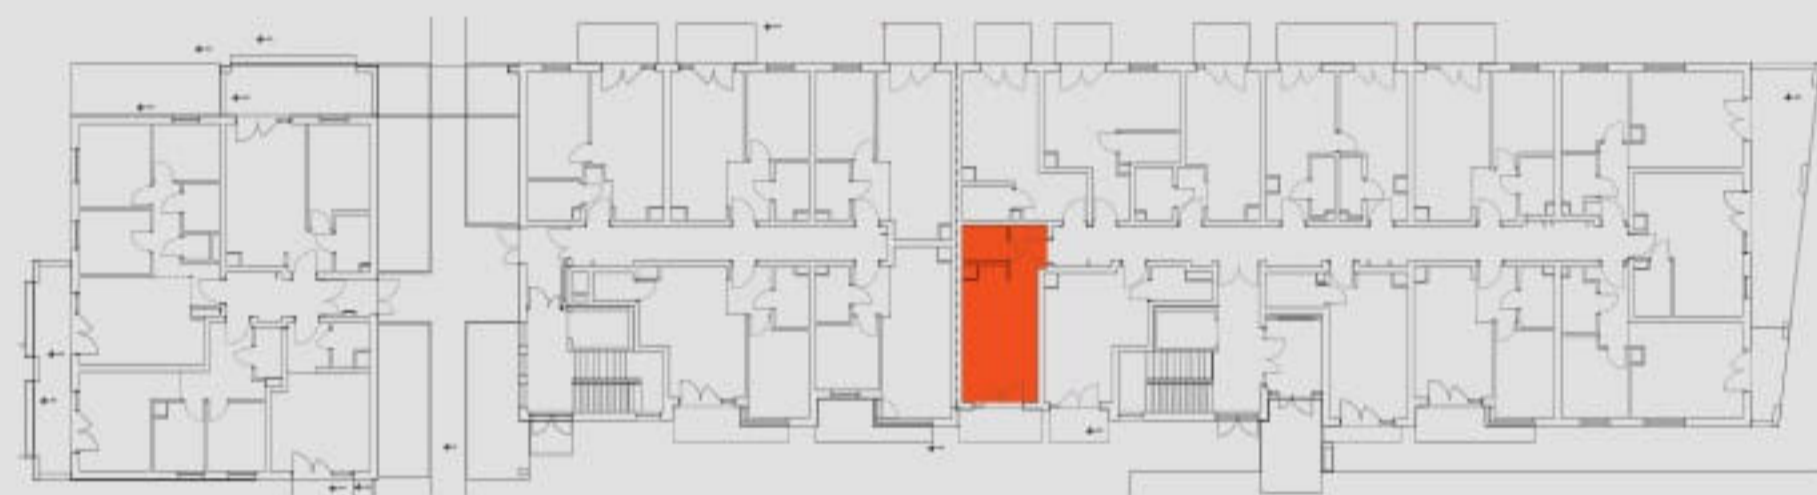

Pomieszczenia wg projektu	Metraż
POKÓJ+ANEKS	18,77 m ²
ŁAZIENKA	3,13 m ²
P.POKÓJ	3,61 m ²
Łączna powierzchnia pomieszczeń wg projektu	25,51 m ²
TARAS	4,74 m ²

OBSŁUGA SPRZEDAŻY:  Grupa Moderator
Grupa Moderator
Biuro Sprzedaży Sp. z o.o.
ul. Focha 12 85-070 Bydgoszcz tel. 796 909 909

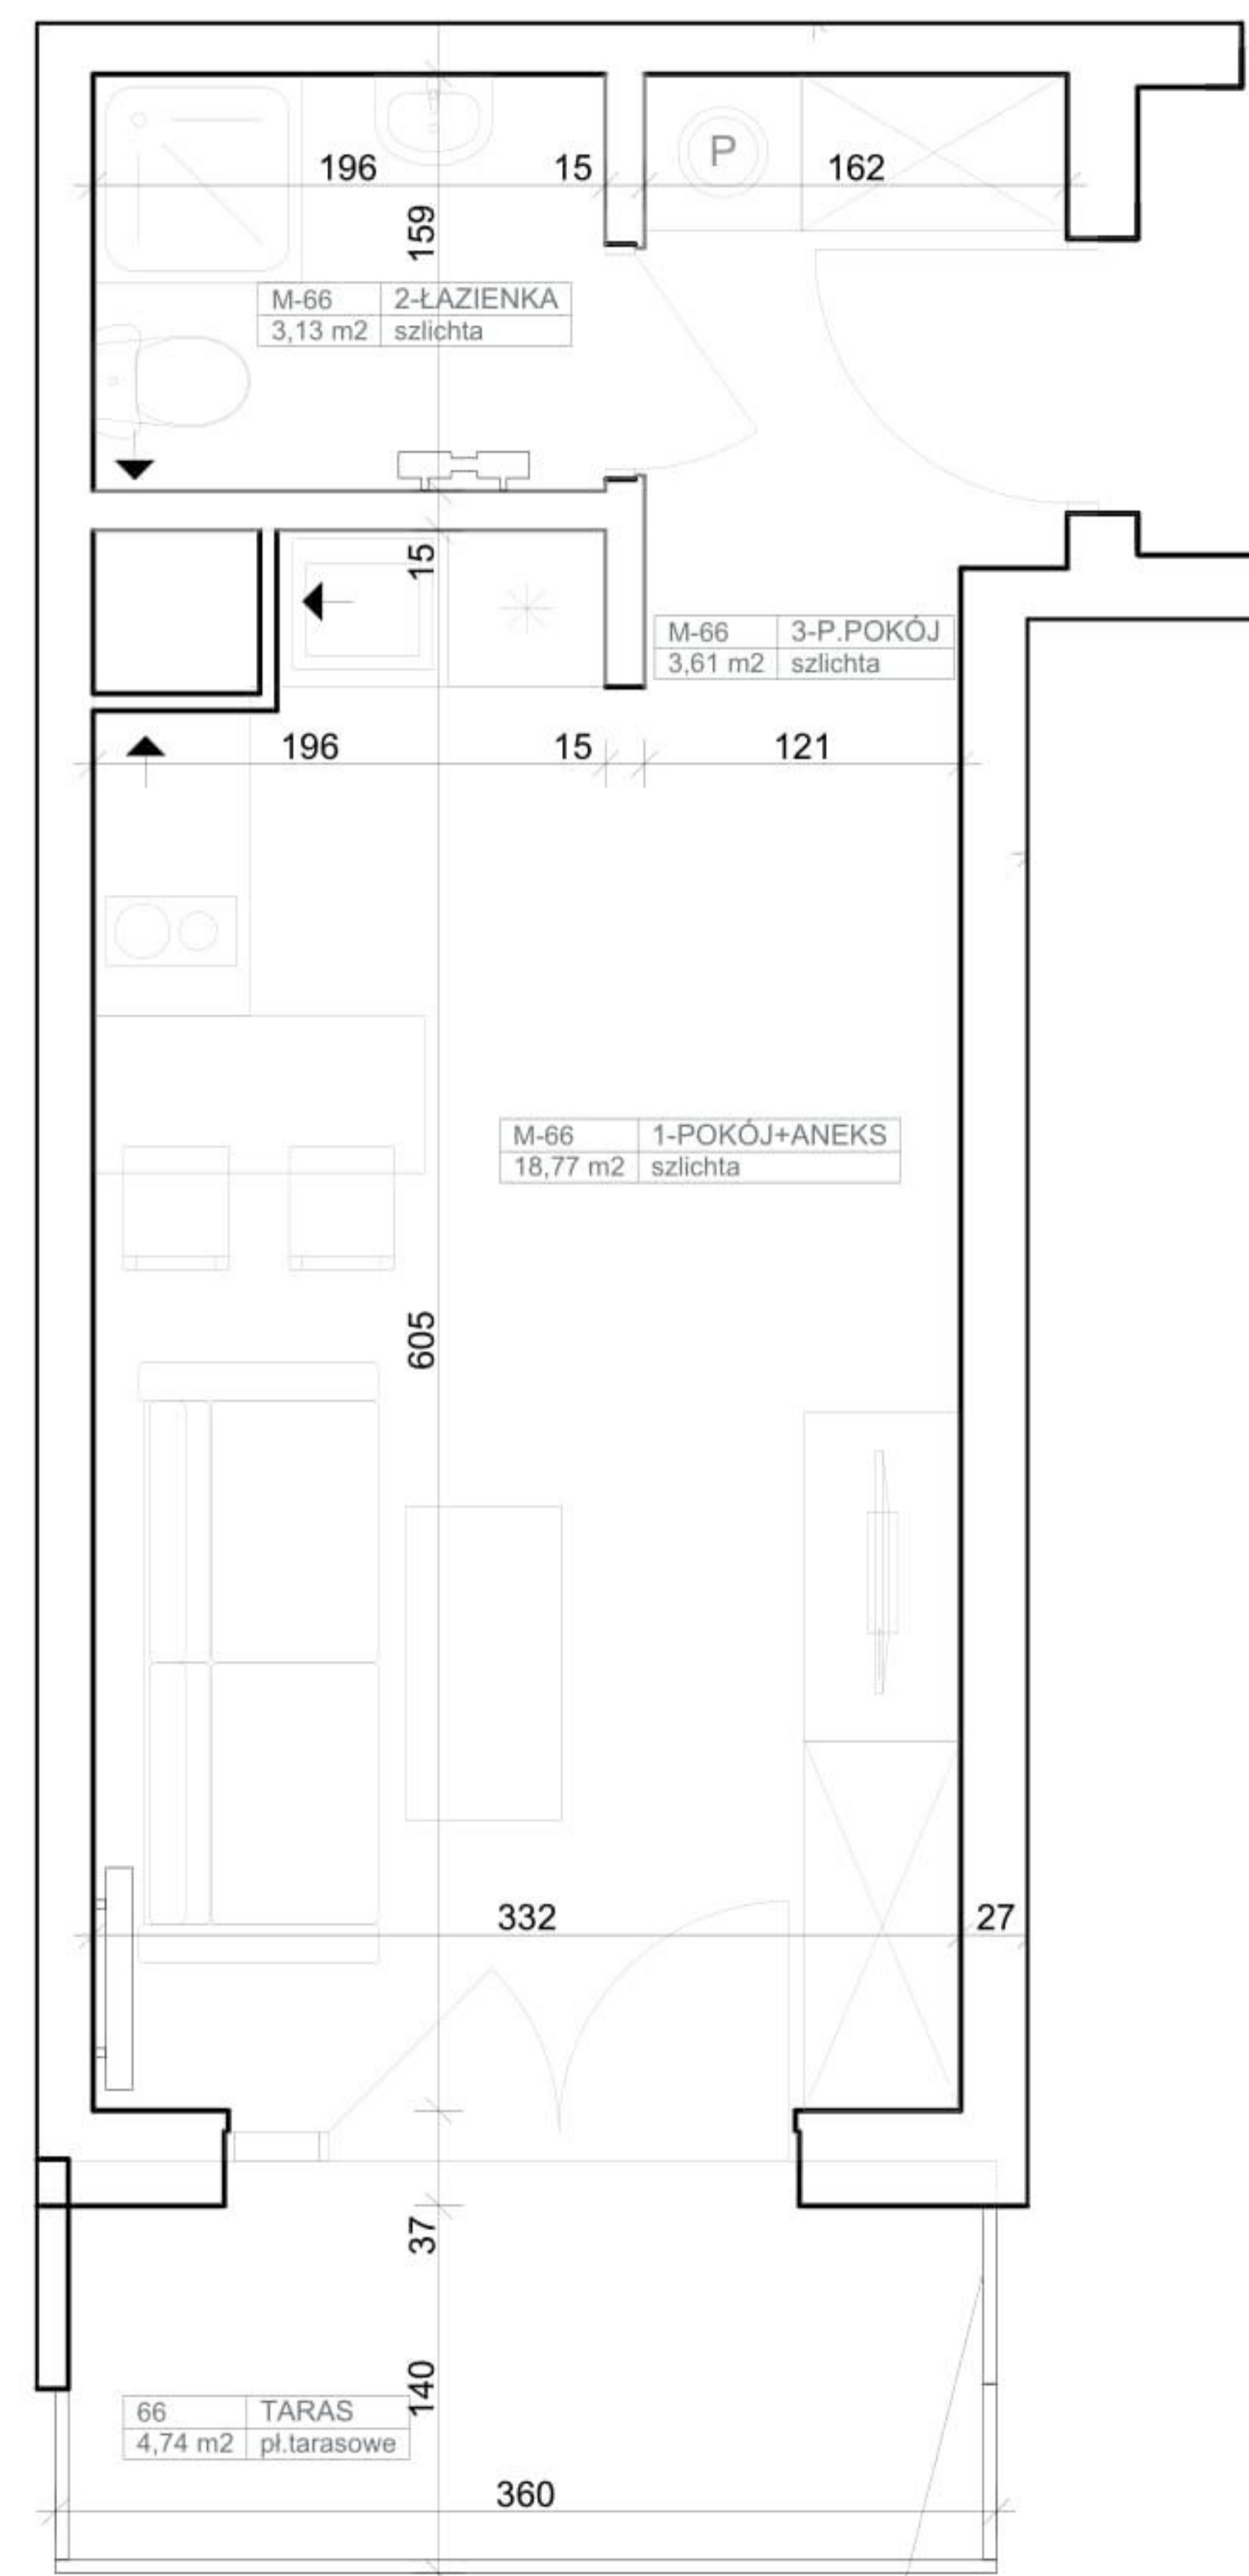

Pomiary powierzchni użytkowej dokonywane są według normy PN-ISO 9836:1997. Do powierzchni lokalu wliczona jest powierzchnia zajęta przez ściany działowe nadające się do demontażu (usunięcia) lub innego usytuowania (oznaczone kolorem szarym). Wymiary poszczególnych pomieszczeń pochodzą z projektu budowlanego i uwzględniają grubości tynku. Końcowe wymiary określi dokumentacja powykonawcza. Szachty instalacyjne przedstawiono na rzucie w sposób schematyczny, ich wymiary mogą ulec zmianie.