




INDUSTRIA


INDUSTRIA	PIĘTRO	NUMER	POWIERZCHNIA LOKALU
I KL3	1	C05	26,68 m <sup>2</sup> DEWELOPERSKA 26,10 m <sup>2</sup> UŻYTKOWA




Powierzchnia wg projektu	metraż
POKÓJ+AN.KUCH.	17,87 m <sup>2</sup>
ŁAZ.	4,08 m <sup>2</sup>
P.POKÓJ	4,15 m <sup>2</sup>
BALKON	2,70 m <sup>2</sup>

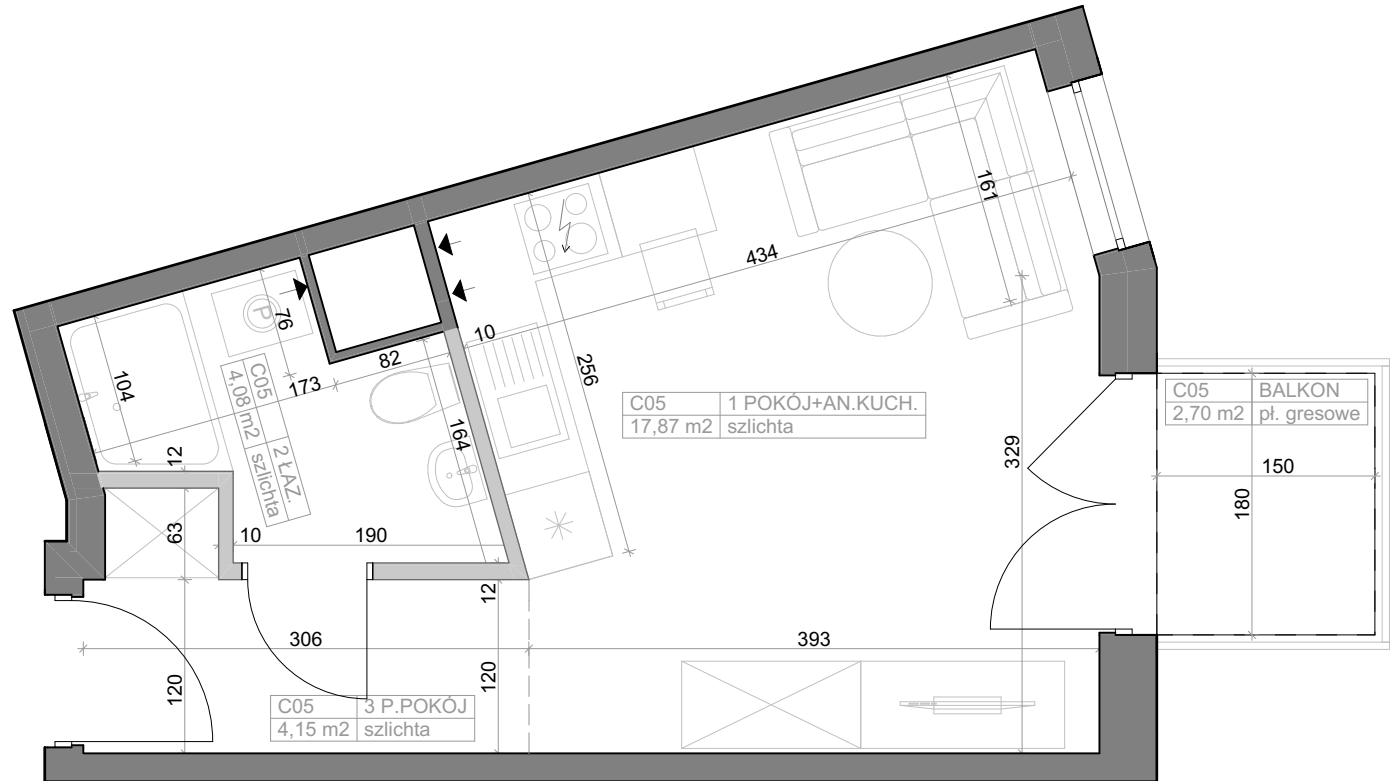

**SCHEMAT BUDYNKU**

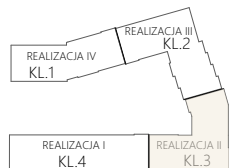

OBSŁUGA SPRZEDAŻY:  Grupa Moderator  
 Grupa Moderator  
 Biuro Sprzedaży Sp. z o.o.  
 ul. Focha 12 85-070 Bydgoszcz tel. 796 909 909

Powierzchnia deweloperska zawiera powierzchnię pod ściankami działowymi nadającymi się do demontażu. Powierzchnia użytkowa mieszkania została obliczona w oparciu o normę PN-ISO 9836: 2022-07 z uwzględnieniem grubości wykończonych ścian wg projektu. Szachty instalacyjne przedstawiono na rzucie w sposób schematyczny, ich wymiary mogą ulec zmianie. Końcowe wymiary określi dokumentacja powykonawcza.