





BUDYNEK PIĘTRO NUMER POWIERZCHNIA MIESZKANIA
E 0 2 42,01 m²

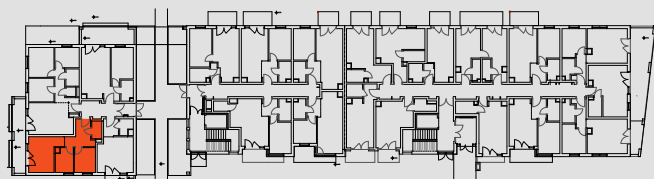

Pomieszczenia wg projektu	Metraż
POKÓJ+ANEKS	15,06 m ²
POKÓJ	7,80 m ²
POKÓJ	6,28 m ²
P.POKÓJ	8,28 m ²
ŁAZIENKA	2,66 m ²
Łączna powierzchnia pomieszczeń wg projektu	40,08 m ²
TARAS	6,64 m ²

OBSŁUGA SPRZEDAŻY: Grupa Moderator
Grupa Moderator
Biuro Sprzedaży Sp. z o.o.
ul. Focha 12 85-070 Bydgoszcz tel. 796 909 909

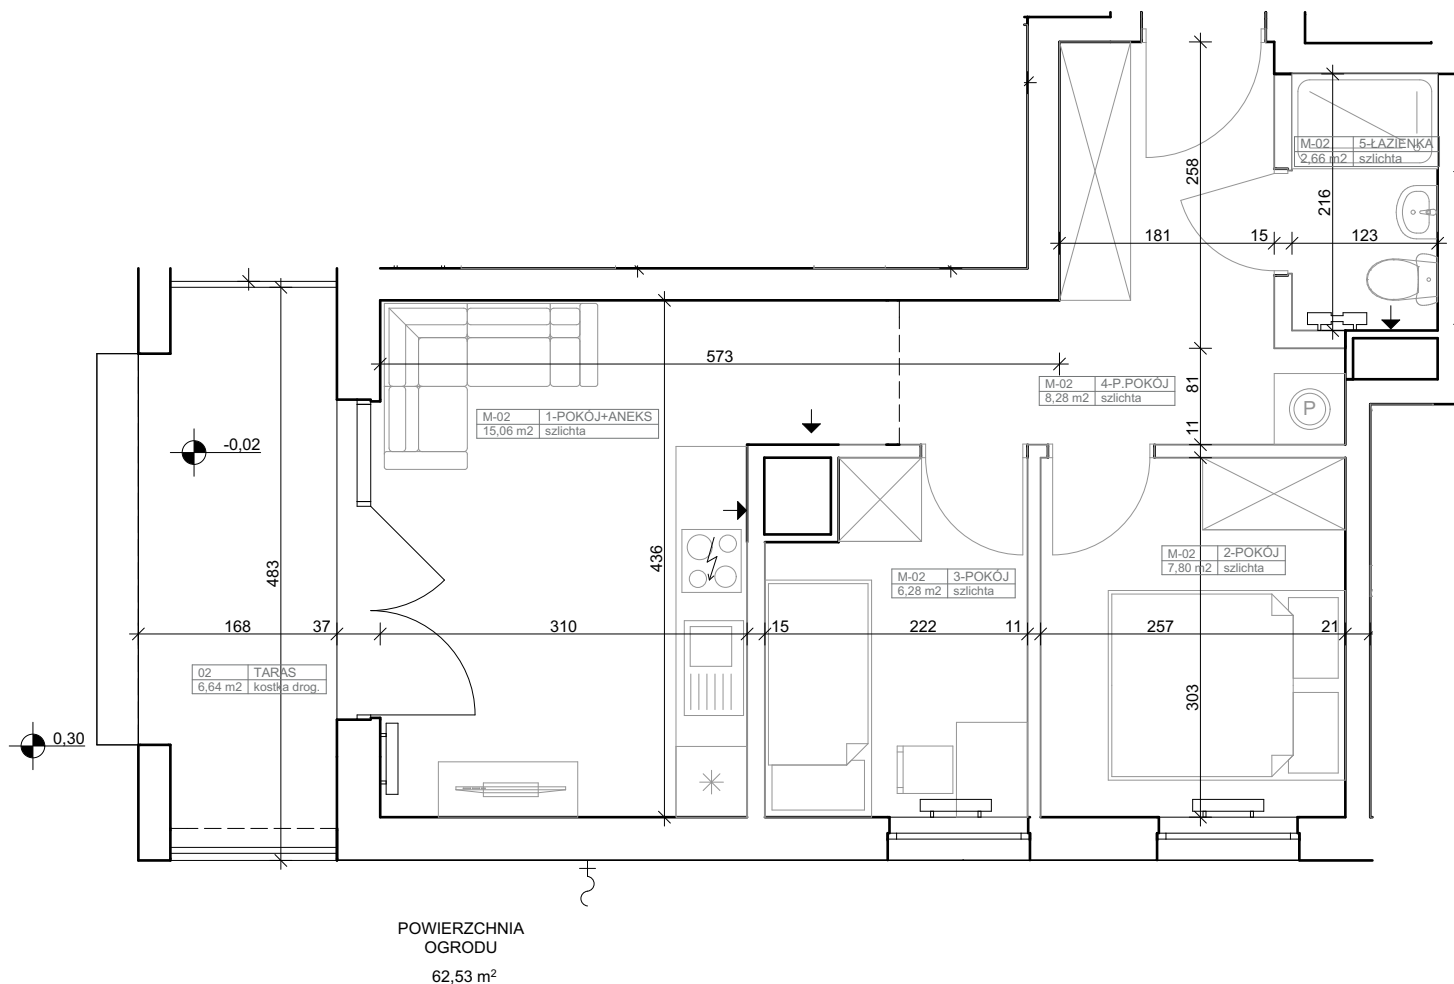

Pomiary powierzchni użytkowej dokonywane są według normy PN-ISO 9836:1997. Do powierzchni lokalu wliczona jest powierzchnia zajęta przez ściany działowe nadające się do demontażu (usunięcia) lub innego usytuowania (oznaczone kolorem szarym). Wymiary poszczególnych pomieszczeń pochodzą z projektu budowlanego i uwzględniają grubości tynku. Końcowe wymiary określi dokumentacja powykonawcza. Szachty instalacyjne przedstawiono na rzucie w sposób schematyczny, ich wymiary mogą ulec zmianie.