




INDUSTRIA PIĘTRO NUMER POWIERZCHNIA LOKALU

I KL4 **5** **D73** **38,25 m² DEWELOPERSKA**
37,30 m² UŻYTKOWA

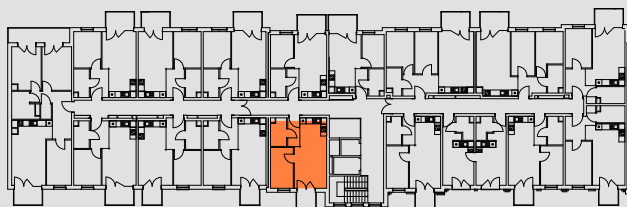

| | |
|--------------------------|----------------------|
| Powierzchnia wg projektu | metraż |
| POKÓJ+AN.KUCH. | 20,47 m ² |
| POKÓJ | 9,16 m ² |
| ŁAZIENKA | 4,24 m ² |
| P.POKÓJ | 3,43 m ² |
| BALKON | 2,70 m ² |


OBSŁUGA SPRZEDAŻY:  Grupa Moderator

Grupa Moderator


Biuro Sprzedaży Sp. z o.o.

ul. Focha 12 85-070 Bydgoszcz

tel. 796 909 909

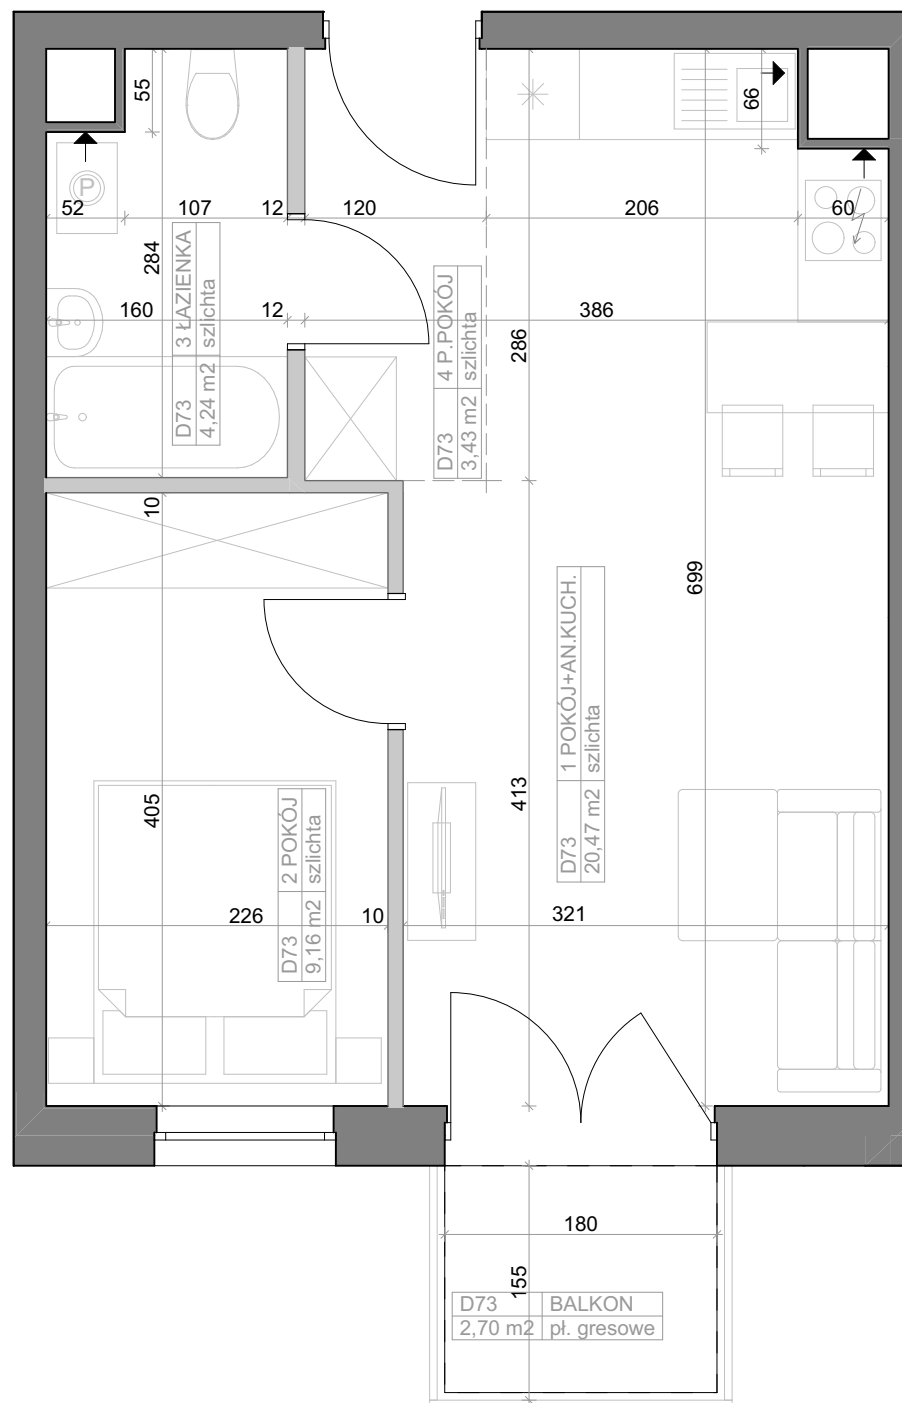

SCHEMAT BUDYNKU

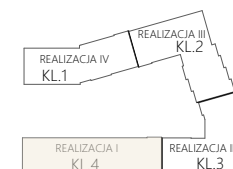

Powierzchnia deweloperska zawiera powierzchnię pod ściankami działowymi nadającymi się do demontażu.

Powierzchnia użytkowa mieszkania została obliczona w oparciu o normę PN-ISO 9836: 2020-07 z uwzględnieniem grubości wykończonych ścian wg projektu.

Szachty instalacyjne przedstawiono na rzucie w sposób schematyczny, ich wymiary mogą ulec zmianie. Końcowe wymiary określi dokumentacja powykonawcza.