





BUDYNEK PIĘTRO NUMER POWIERZCHNIA MIESZKANIA  
**E 2 98 40,03 m<sup>2</sup>**

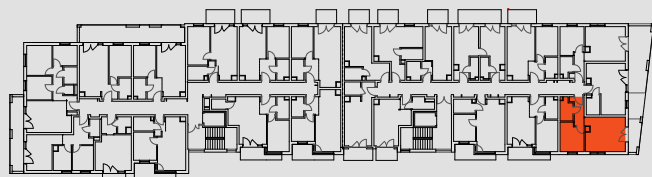

Pomieszczenia wg projektu

Metraż

POKÓJ+ANEKS	20,27 m <sup>2</sup>
POKÓJ	9,76 m <sup>2</sup>
ŁAZIENKA	4,03 m <sup>2</sup>
P.POKÓJ	4,62 m <sup>2</sup>
Łączna powierzchnia pomieszczeń wg projektu	38,68 m <sup>2</sup>
BALKON	5,54 m <sup>2</sup>

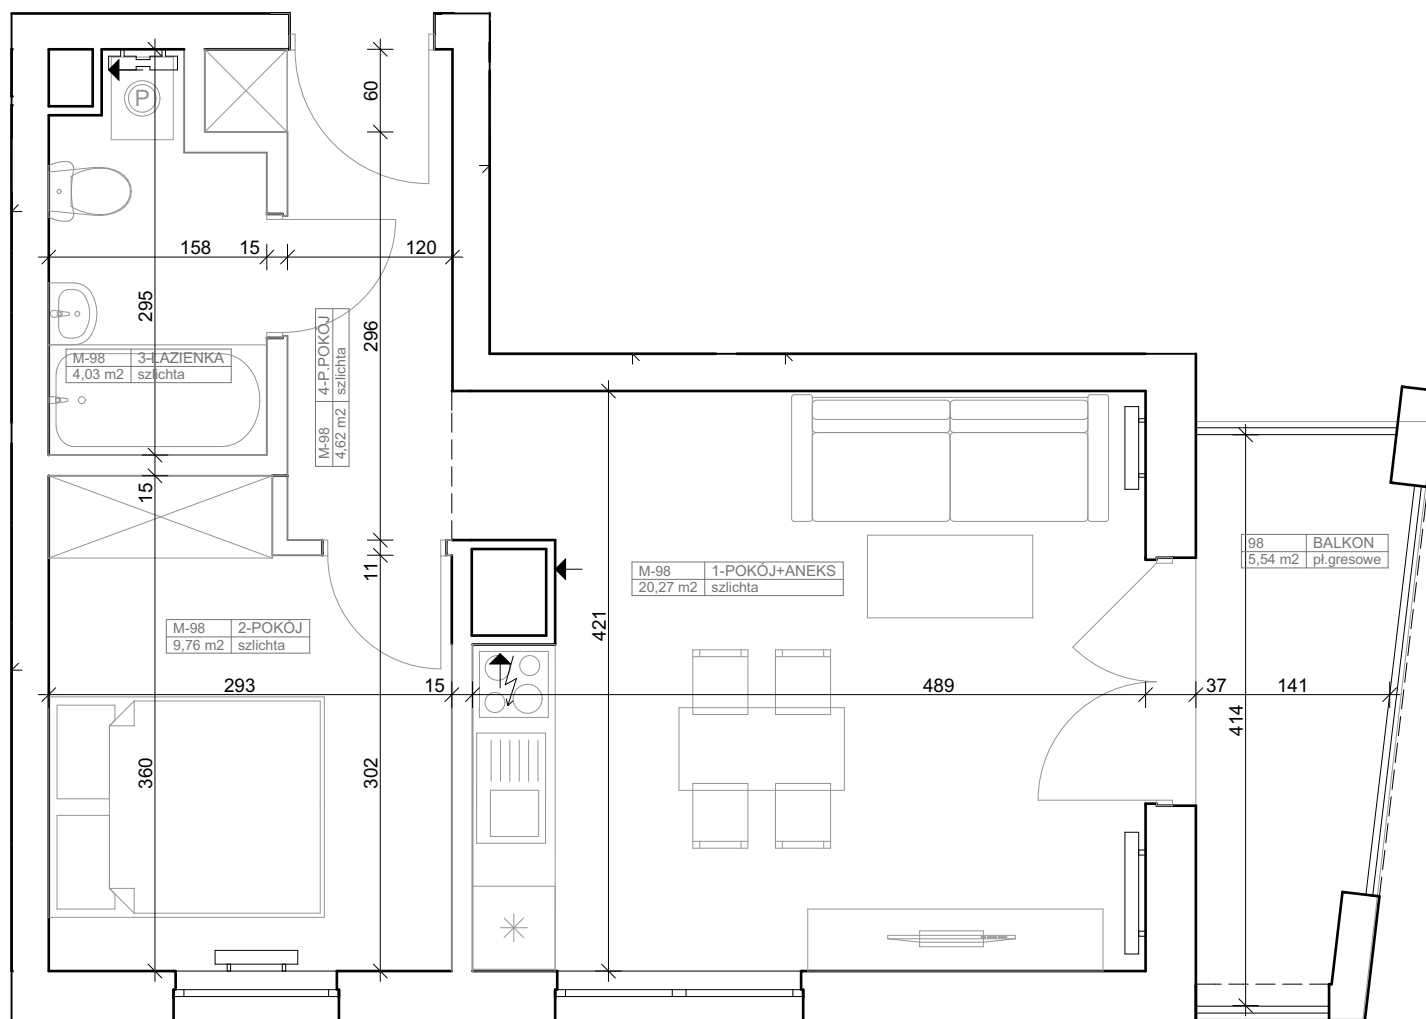

OBSŁUGA SPRZEDAŻY:  Grupa Moderator  
Grupa Moderator  
Biuro Sprzedaży Sp. z o.o.  
ul. Focha 12 85-070 Bydgoszcz tel. 796 909 909

Pomiary powierzchni użytkowej dokonywane są według normy PN-ISO 9836:1997. Do powierzchni lokalu wliczona jest powierzchnia zajęta przez ściany działowe nadające się do demontażu (usunięcia) lub innego usytuowania (oznaczone kolorem szarym). Wymiary poszczególnych pomieszczeń pochodzą z projektu budowlanego i uwzględniają grubości tynku. Końcowe wymiary określi dokumentacja powykonawcza. Szachty instalacyjne przedstawiono na rzucie w sposób schematyczny, ich wymiary mogą ulec zmianie.