





BUDYNEK PIĘTRO NUMER POWIERZCHNIA  
UŻYTKOWA  
**C 5 47 40,07 m<sup>2</sup>**

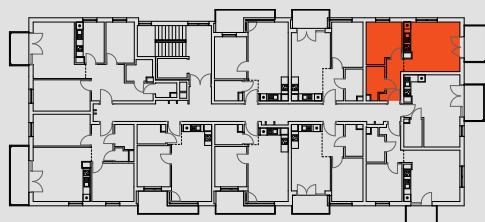


Pomieszczenia wg projektu

Metraż

POKÓJ+ANEKS	19,66 m <sup>2</sup>
POKÓJ	10,13 m <sup>2</sup>
ŁAZIENKA	3,98 m <sup>2</sup>
P.POKÓJ	4,94 m <sup>2</sup>
<b>Łączna powierzchnia pomieszczeń wg projektu</b>	<b>38,71 m<sup>2</sup></b>
Balkon	6,06 m <sup>2</sup>

OBSŁUGA SPRZEDAŻY:  Grupa Moderator  
Grupa Moderator  
Biuro Sprzedaży Sp. z o.o.  
ul. Focha 12 85-070 Bydgoszcz tel. 796 909 909

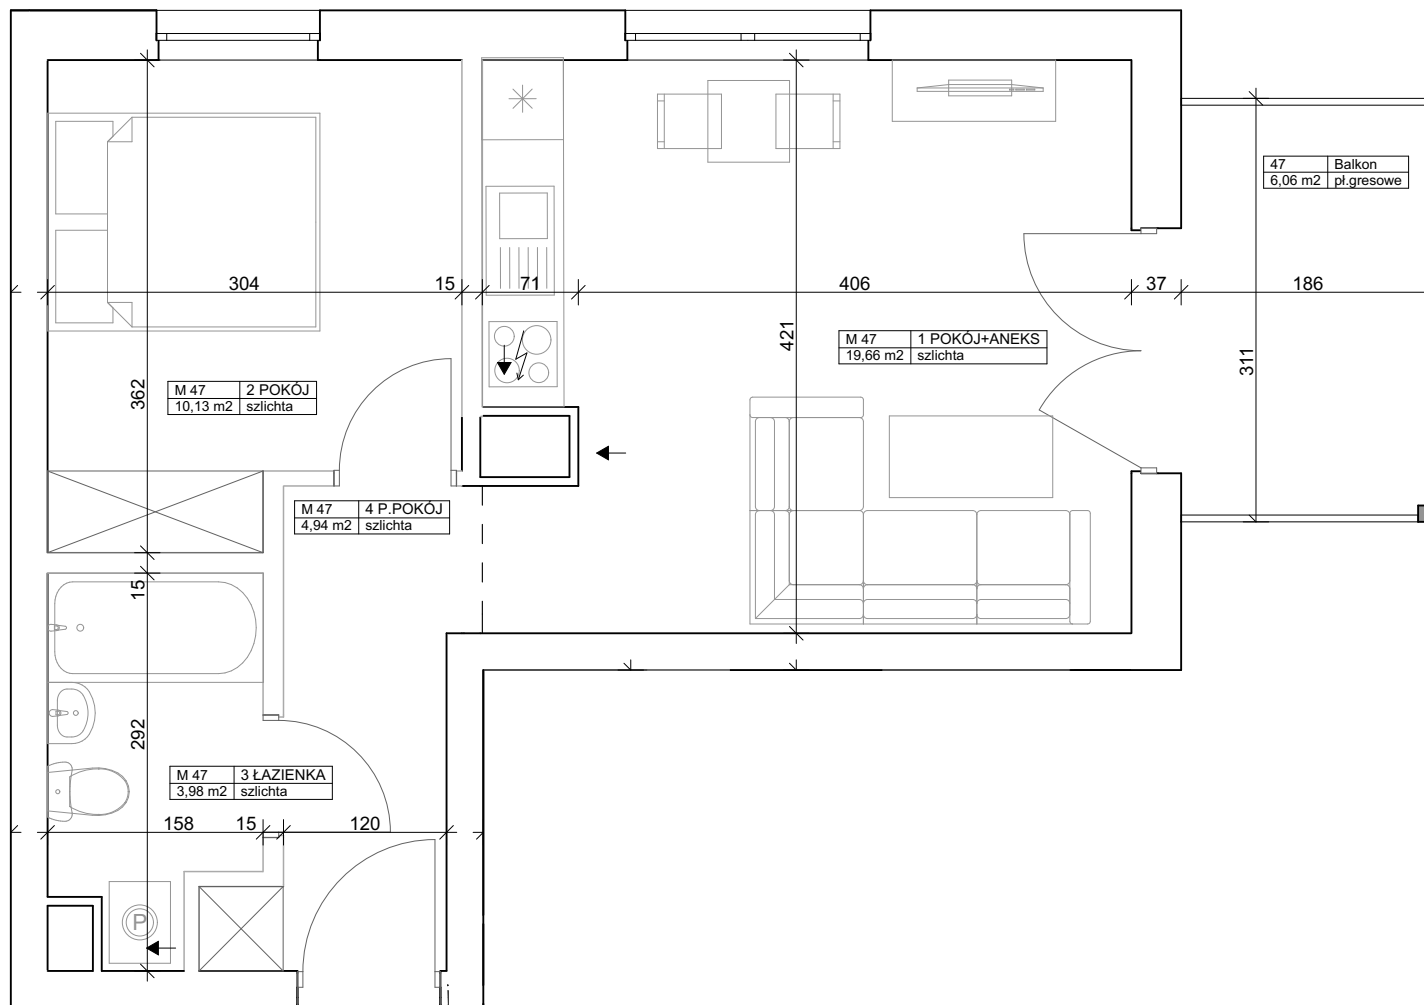

Pomiary powierzchni użytkowej dokonywane są według normy PN-ISO 9836:1997. Do powierzchni lokalu wliczona jest powierzchnia zajęta przez ściany działowe nadające się do demontażu (usunięcia) lub innego usytuowania (oznaczone kolorem szarym). Wymiary poszczególnych pomieszczeń pochodzą z projektu budowlanego i uwzględniają grubości tynku. Końcowe wymiary określi dokumentacja powykonawcza.