



INDUSTRIA	PIĘTRO	NUMER	POWIERZCHNIA LOKALU
I KL4	1	D08	40,09 m ² DEWELOPERSKA 39,20 m ² UŻYTKOWA



Powierzchnia wg projektu	metraż
POKÓJ+AN.KUCH.	20,09 m ²
POKÓJ	9,84 m ²
ŁAZIENKA	4,12 m ²
P.POKÓJ	5,15 m ²
TARAS	23,18 m ²


OBSŁUGA SPRZEDAŻY:  Grupa Moderator

Grupa Moderator

Biuro Sprzedaży Sp. z o.o.

ul. Focha 12 85-070 Bydgoszcz

tel. 796 909 909

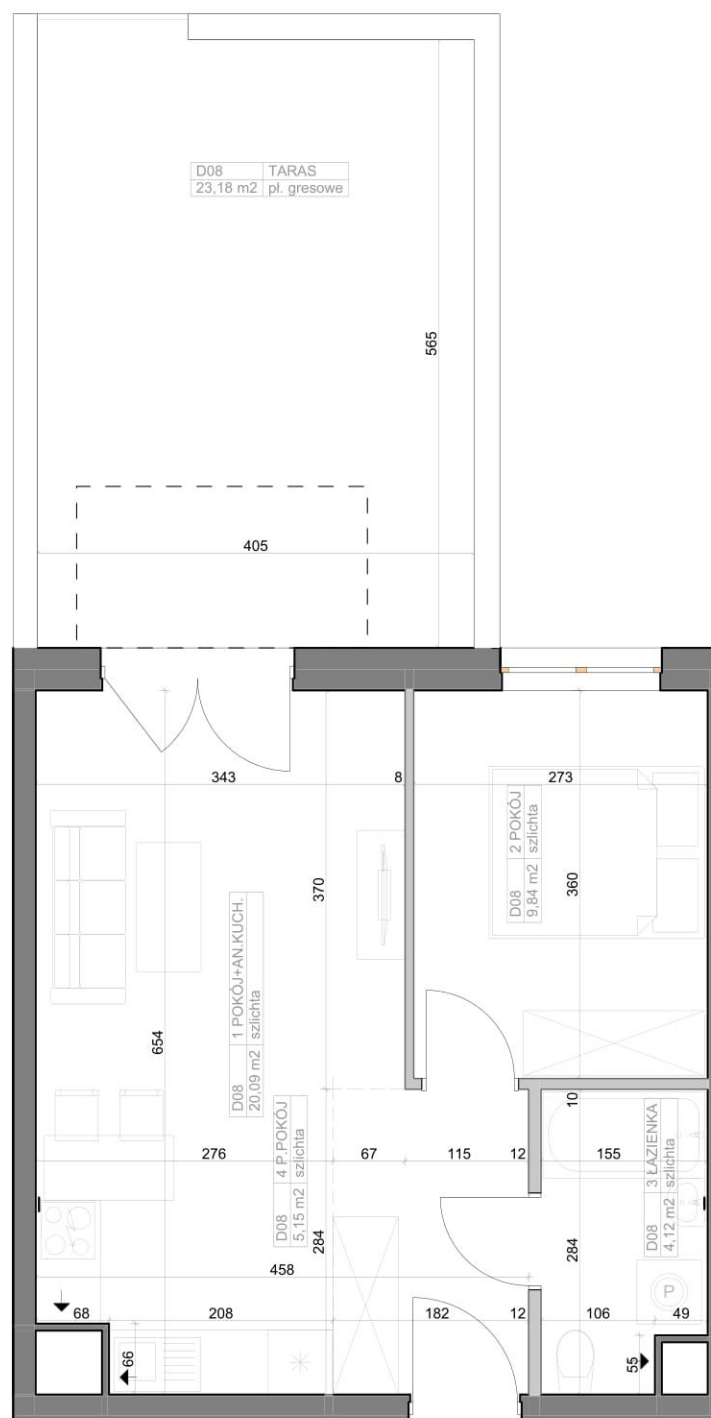

SCHEMAT BUDYNKU



Powierzchnia deweloperska zawiera powierzchnię pod ściankami działowymi nadającymi się do demontażu. Powierzchnia użytkowa mieszkania została obliczona w oparciu o normę PN-ISO 9836: 2020-07 z uwzględnieniem grubości wykończonych ścian wg projektu. Szachty instalacyjne przedstawiono na rzucie w sposób schematyczny, ich wymiary mogą ulec zmianie. Końcowe wymiary określi dokumentacja powykonawcza.