




INDUSTRIA PIĘTRO NUMER POWIERZCHNIA LOKALU

I KL4 **4** **D69** **43,72 m² DEWELOPERSKA**
42,77 m² UŻYTKOWA

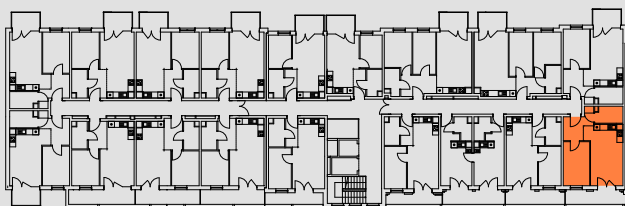

Powierzchnia wg projektu	metraż
POKÓJ+AN.KUCH.	20,20 m ²
POKÓJ	11,47 m ²
ŁAZIENKA	4,48 m ²
P.POKÓJ	6,62 m ²
BALKON	8,34 m ²


OBSŁUGA SPRZEDAŻY:  Grupa Moderator

Grupa Moderator


Biuro Sprzedaży Sp. z o.o.

ul. Focha 12 85-070 Bydgoszcz

tel. 796 909 909

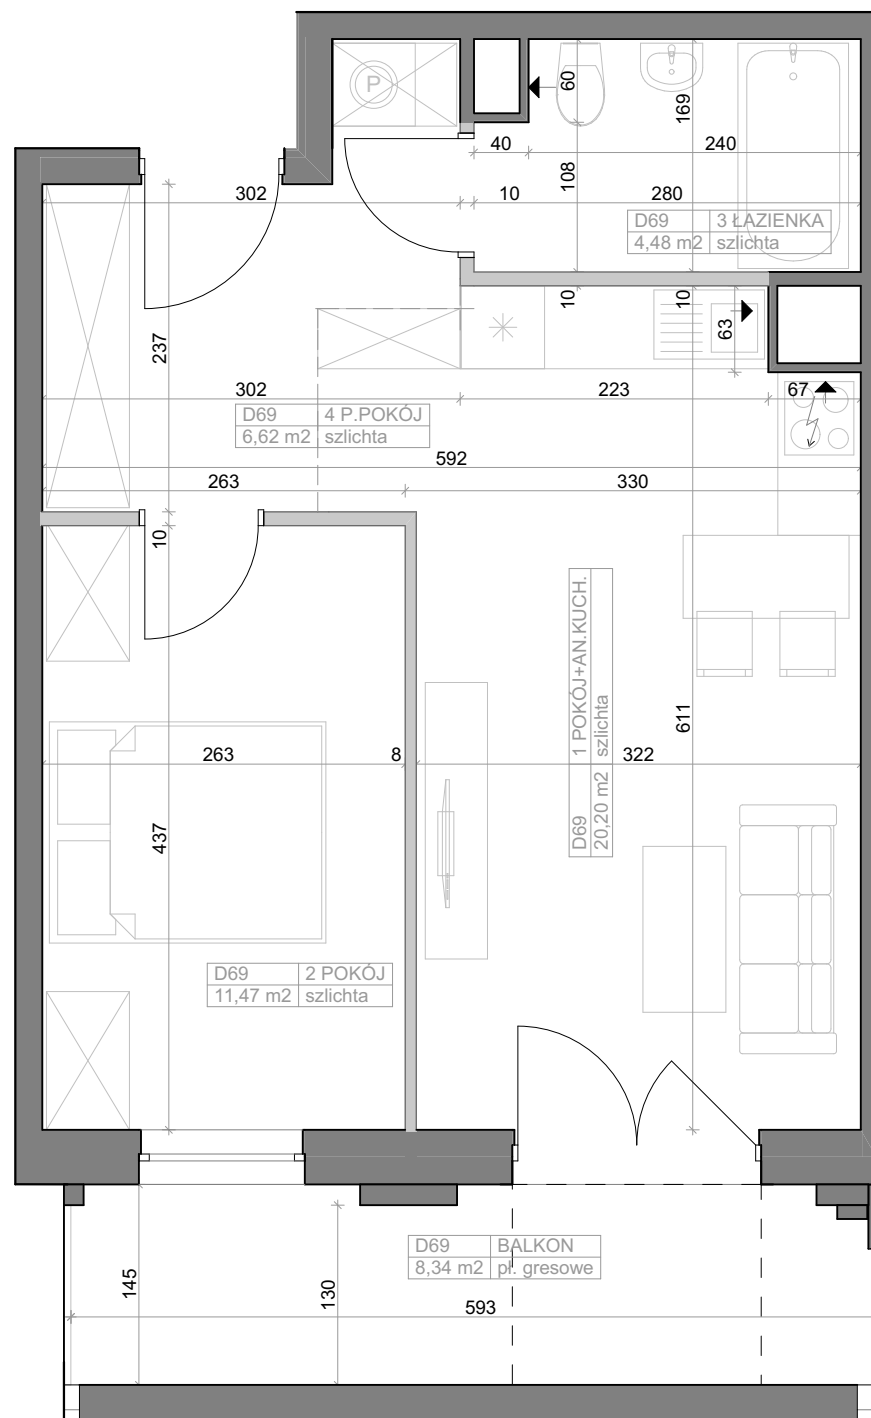

SCHEMAT BUDYNKU

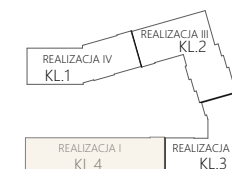

Powierzchnia deweloperska zawiera powierzchnię pod ściankami działowymi nadającymi się do demontażu. Powierzchnia użytkowa mieszkania została obliczona w oparciu o normę PN-ISO 9836: 2020-07 z uwzględnieniem grubości wykończonych ścian wg projektu. Szachty instalacyjne przedstawiono na rzucie w sposób schematyczny, ich wymiary mogą ulec zmianie. Końcowe wymiary określi dokumentacja powykonawcza.