





BUDYNEK C PIĘTRO 2 NUMER 19 POWIERZCHNIA UŻYTKOWA 39,88 m²

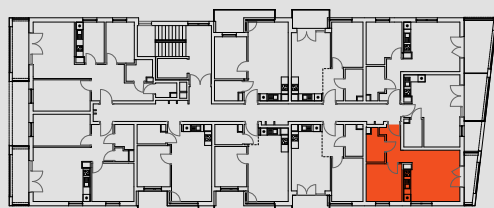

Pomieszczenia wg projektu

Metraż

POKÓJ+ANEKS	20,36 m ²
POKÓJ	9,74 m ²
ŁAZIENKA	3,98 m ²
P.POKÓJ	4,26 m ²
Łączna powierzchnia pomieszczeń wg projektu	38,34 m²
Balkon	5,47 m ²

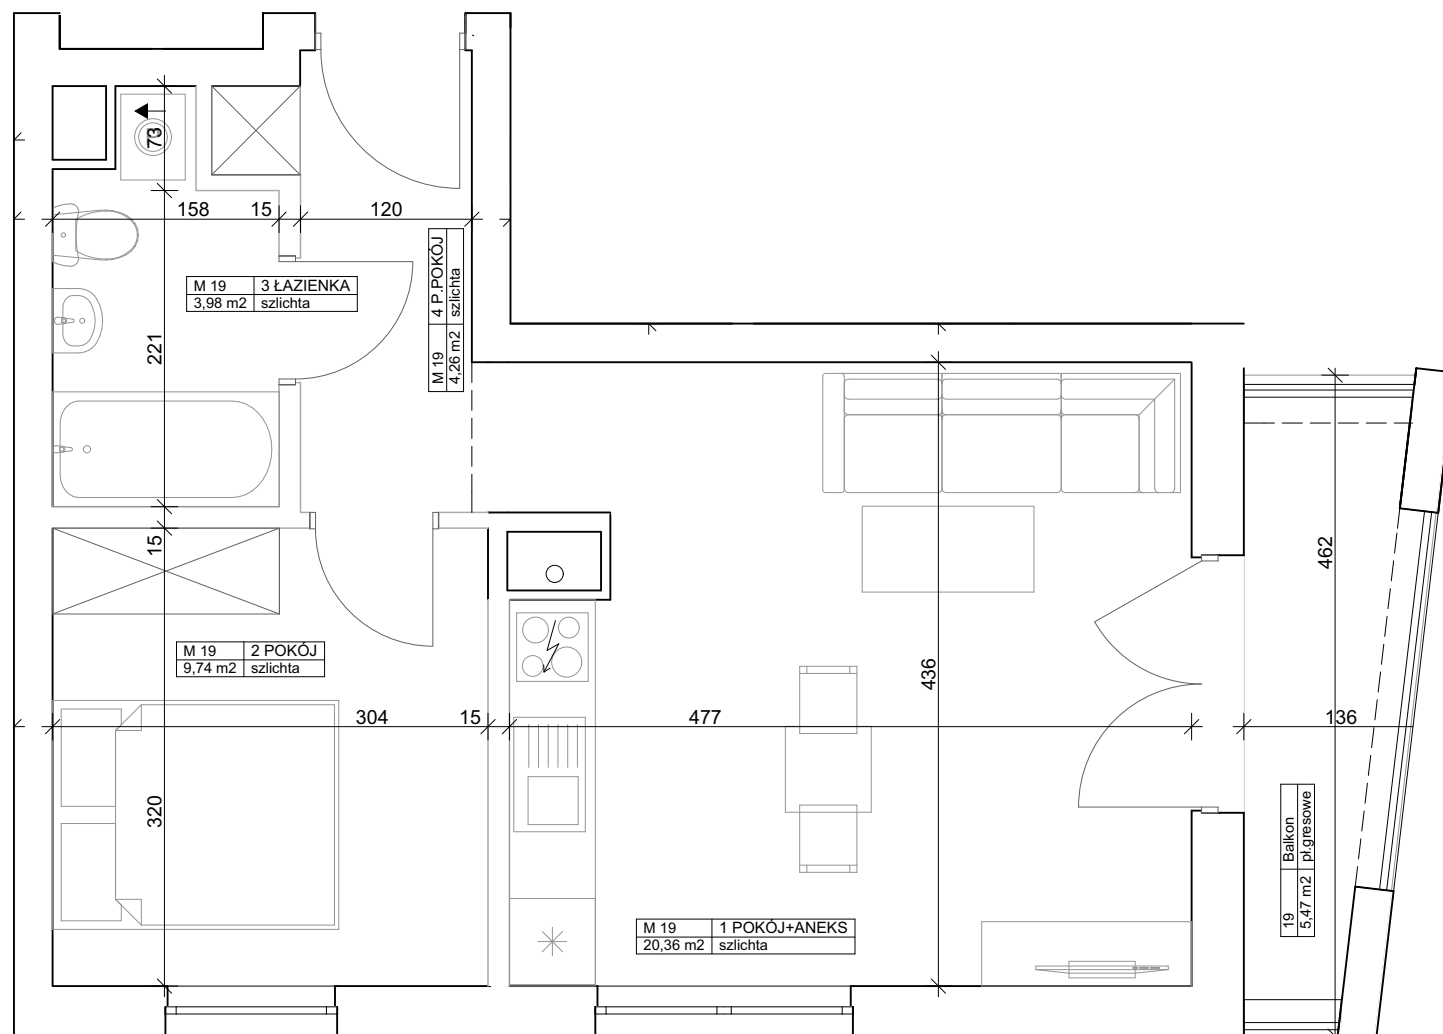

OBSŁUGA SPRZEDAŻY:  Grupa Moderator
Grupa Moderator
Biuro Sprzedaży Sp. z o.o.
ul. Focha 12 85-070 Bydgoszcz tel. 796 909 909

Pomiary powierzchni użytkowej dokonywane są według normy PN-ISO 9836:1997. Do powierzchni lokalu wliczona jest powierzchnia zajęta przez ściany działowe nadające się do demontażu (usunięcia) lub innego usytuowania (oznaczone kolorem szarym). Wymiary poszczególnych pomieszczeń pochodzą z projektu budowlanego i uwzględniają grubości tynku. Końcowe wymiary określi dokumentacja powykonawcza.