





BUDYNEK	PIĘTRO	NUMER	POWIERZCHNIA LOKALU
D	0	9	87,91 m ² DEWELOPERSKA 84,42 m ² UŻYTKOWA

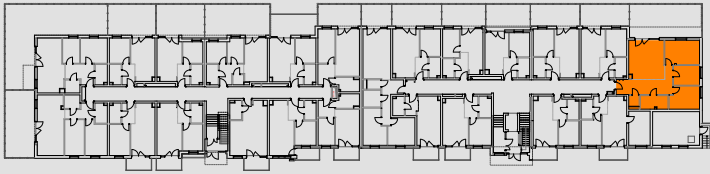

Pomieszczenia wg projektu	Metraż
ŁAZIENKA	6,45 m ²
P.POKÓJ	16,73 m ²
POKÓJ	8,96 m ²
POKÓJ	11,58 m ²
POKÓJ	14,75 m ²
POKÓJ DZIENNY + ANEKS KUCH.	24,02 m ²
WC	1,93 m ²
Taras	16,41 m ²

OBŚLUGA SPRZEDAŻY: Grupa Moderator
 Grupa Moderator
 Biuro Sprzedaży Sp. z o.o.
 ul. Focha 12 85-070 Bydgoszcz tel. 796 909 909

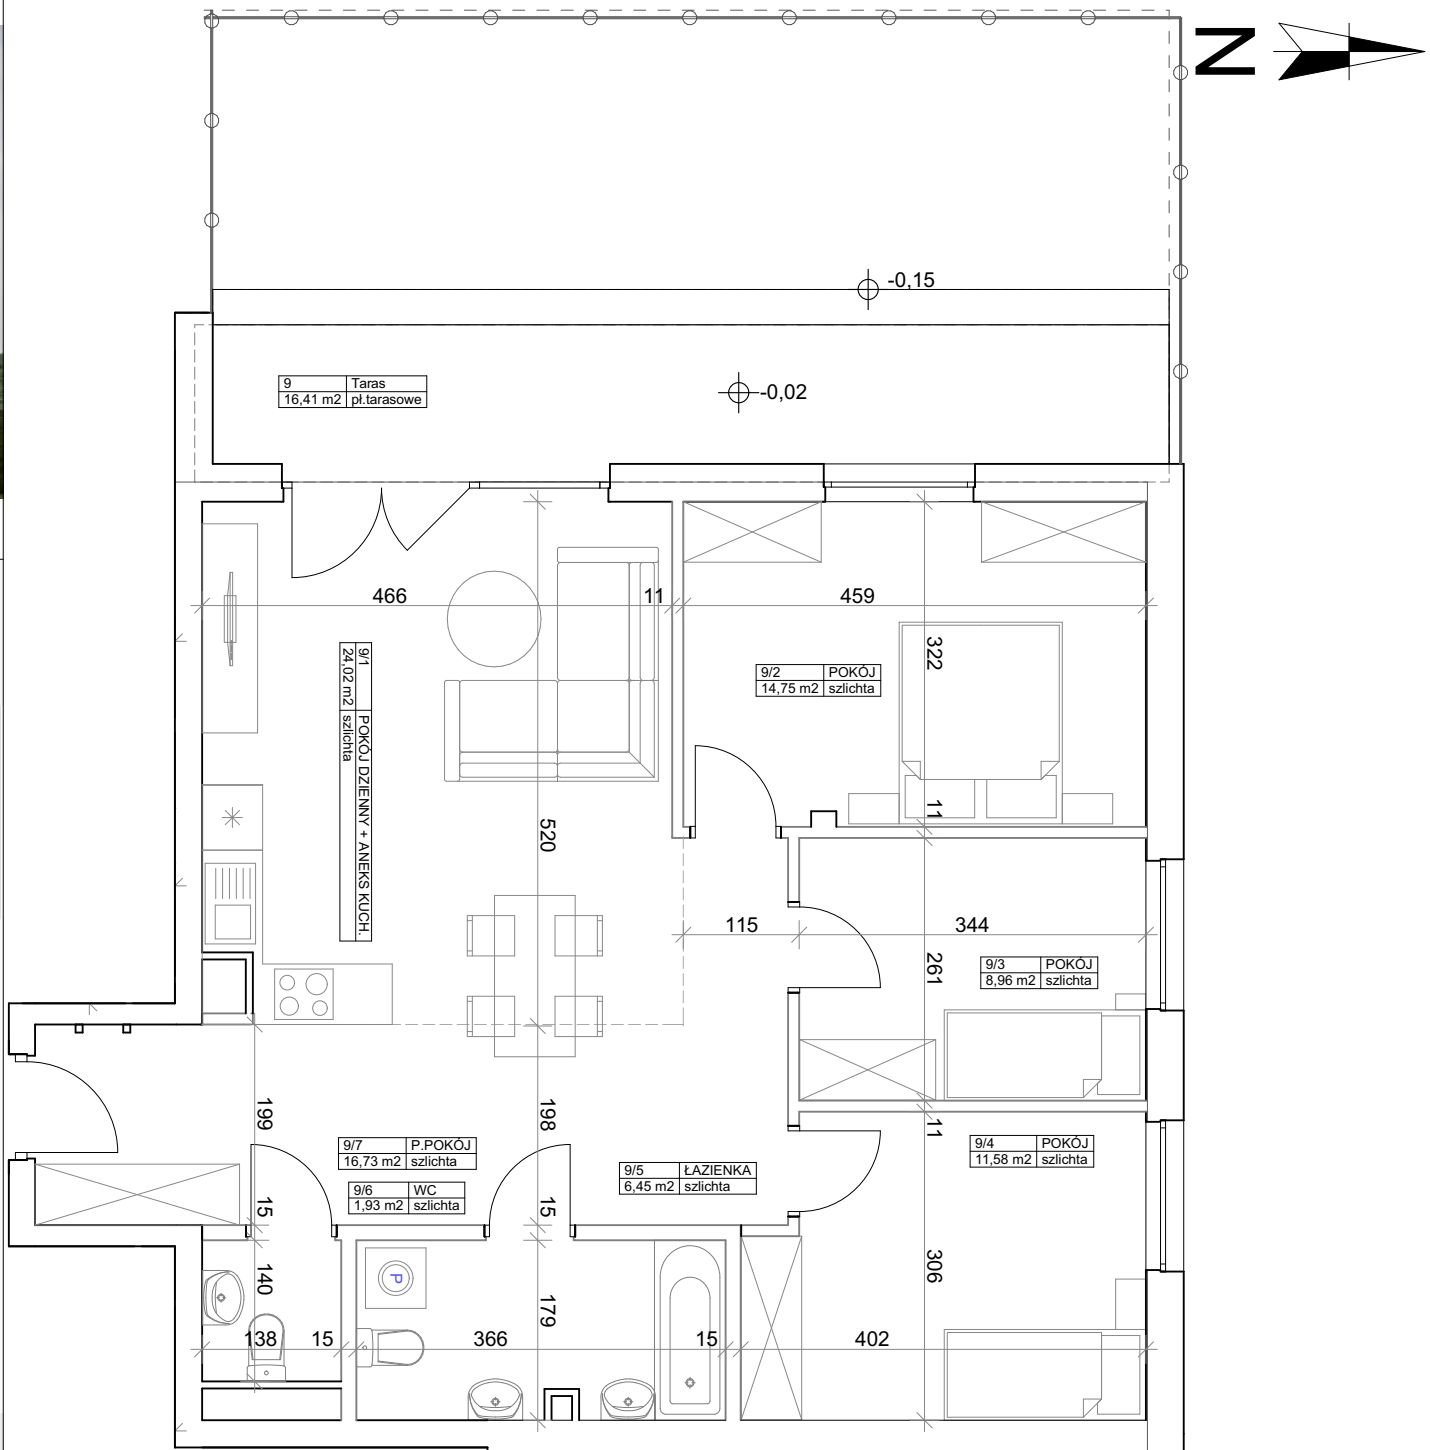

Powierzchnia deweloperska nie zawiera powierzchni loggi i balkonów oraz szachtów instalacyjnych, zawiera powierzchnię pod ścianami działowymi nadającymi się do demontażu. Powierzchnia użytkowa lokalu została obliczona w oparciu o normę PN-ISO 9836:2022-07 z uwzględnieniem grubości wykończonej ściany. Szachty instalacyjne przedstawiono na rzucie w sposób schematyczny, ich wymiary mogą ulec zmianie. Końcowe wymiary określi dokumentacja powykonawcza.