

AVIA
BYDGOSZCZ



BUDYNEK	PIĘTRO	NUMER	POWIERZCHNIA LOKALU
D	0	7	38,84 m ² DEWELOPERSKA 37,79 m ² UŻYTKOWA




Pomieszczenia wg projektu	Metraż
ŁAZIENKA	4,21 m ²
P.POKÓJ	4,88 m ²
POKÓJ	9,99 m ²
POKÓJ DZIENNY + ANEKS KUCH.	18,71 m ²
Taras	4,80 m ²

OBSŁUGA SPRZEDAŻY:

Grupa Moderator

Grupa Moderator
Biuro Sprzedaży Sp. z o.o.
ul. Focha 12 85-070 Bydgoszcz

tel. 796 909 909

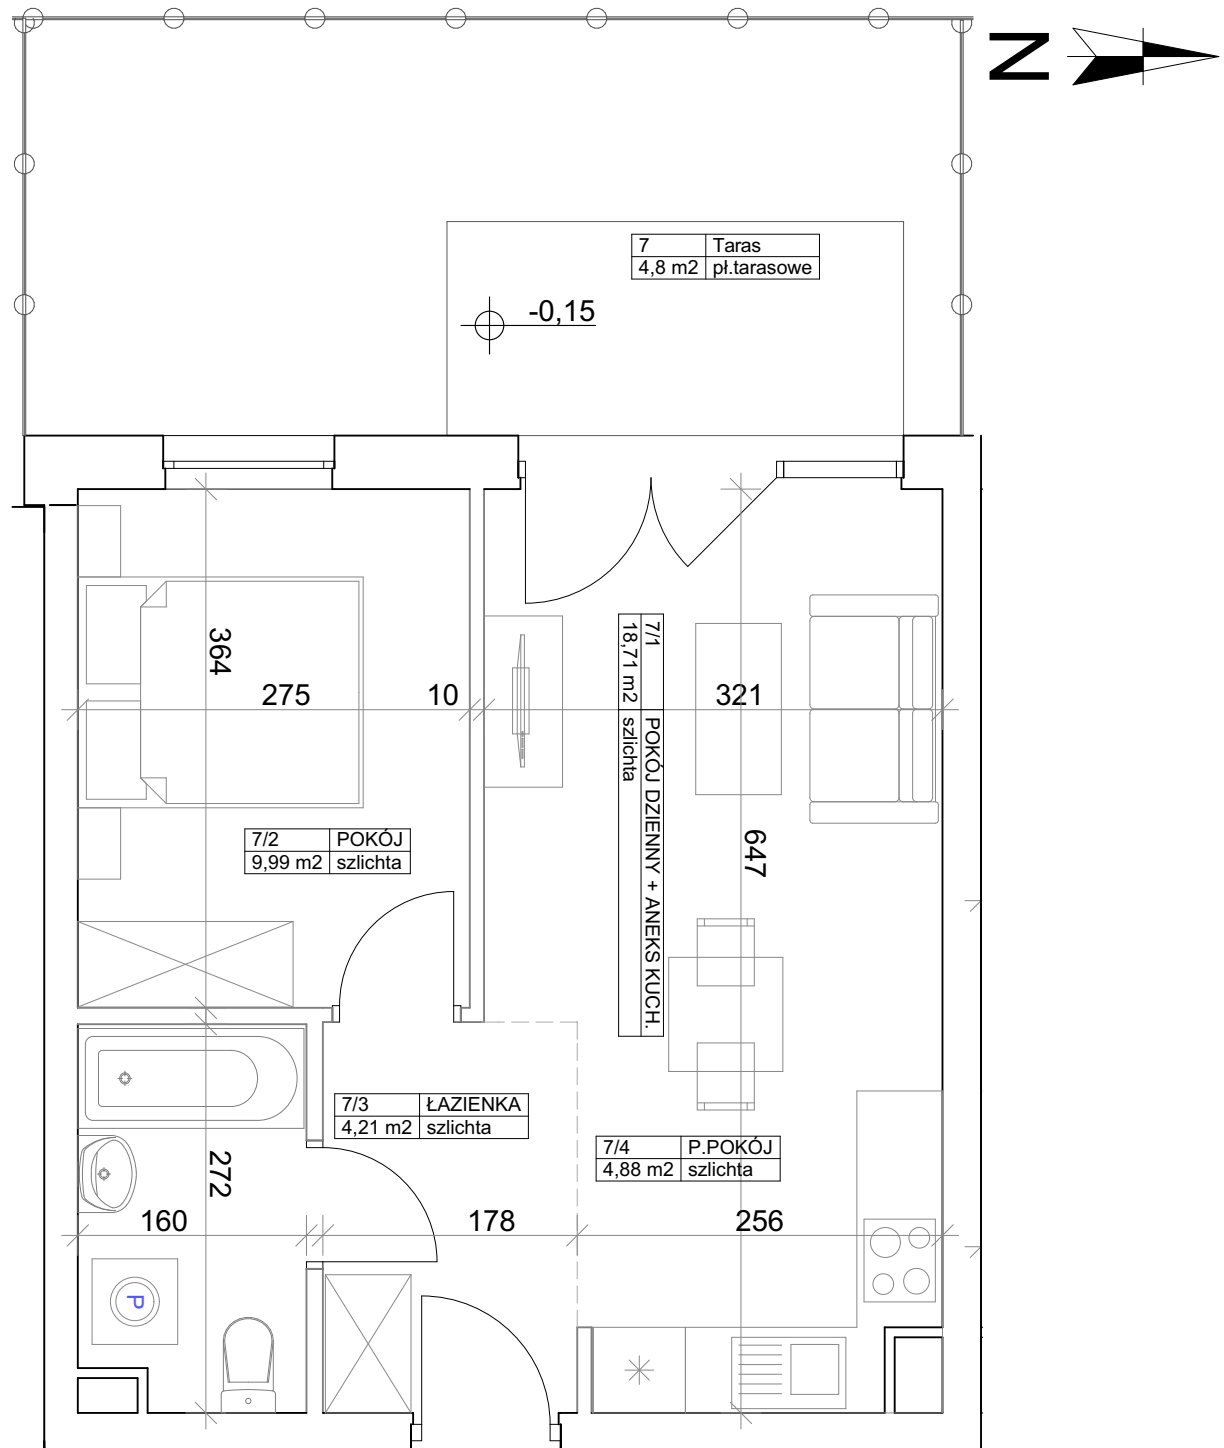

Powierzchnia deweloperska nie zawiera powierzchni loggi i balkonów oraz szachtów instalacyjnych, zawiera powierzchnię pod ścianami działowymi nadającymi się do demontażu. Powierzchnia użytkowa lokalu została obliczona w oparciu o normę PN-ISO 9836:2022-07 z uwzględnieniem grubości wykończonej ściany. Szachty instalacyjne przedstawiono na rzucie w sposób schematyczny, ich wymiary mogą ulec zmianie. Końcowe wymiary określi dokumentacja powykonawcza.