




BUDYNEK	PIĘTRO	NUMER LOKALU	POWIERZCHNIA UŻYTKOWA*
1	2	37	41,65 m ²

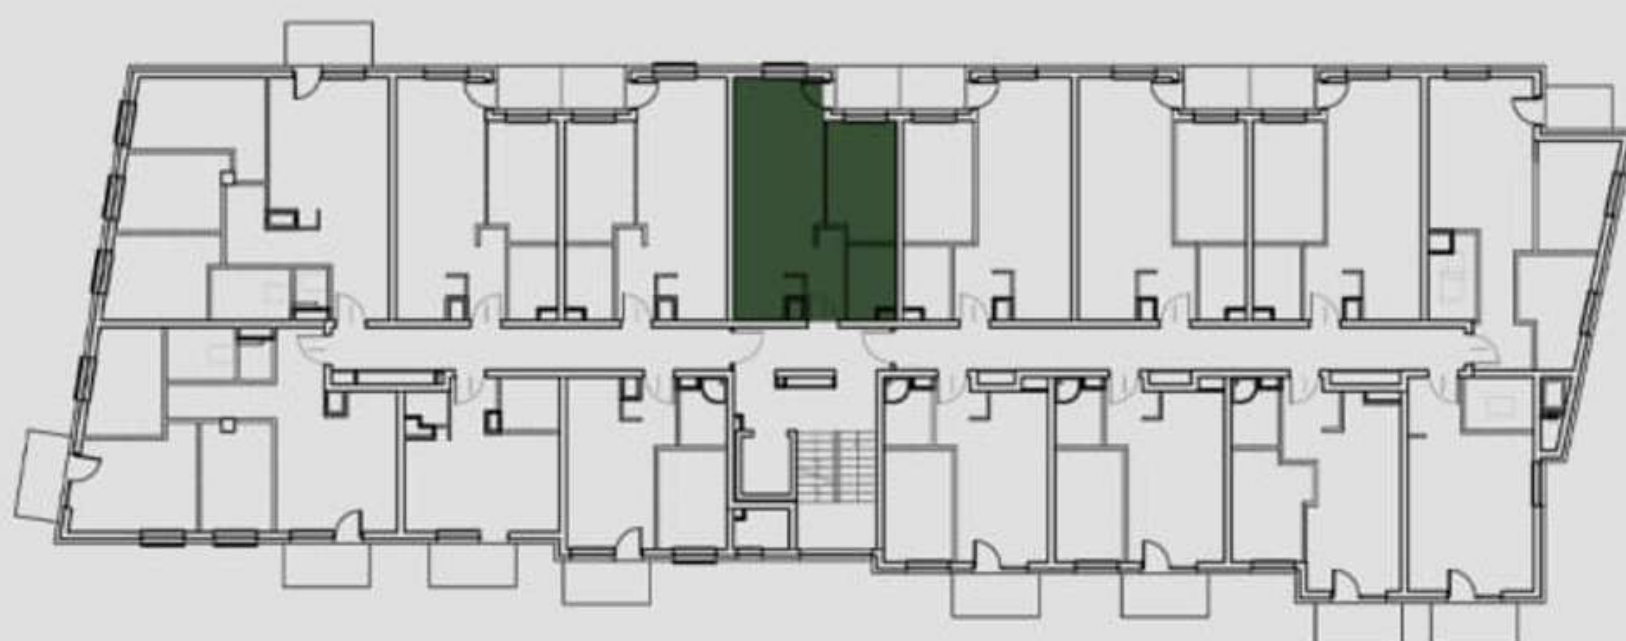


Pomieszczenia wg projektu	Metraż
1 Pokój + aneks	23,35
2 Pokój	9,50
3 Przedpokój	3,67
4 Łazienka	3,94

Łączna powierzchnia pomieszczeń wg projektu 40,46

OBSŁUGA SPRZEDAŻY:
 Grupa Moderator
 Biuro Sprzedaży Sp. z o.o.
 ul. Focha 12 85-070 Bydgoszcz

m Grupa Moderator
 BIURO SPRZEDAŻY

tel. 796 909 909

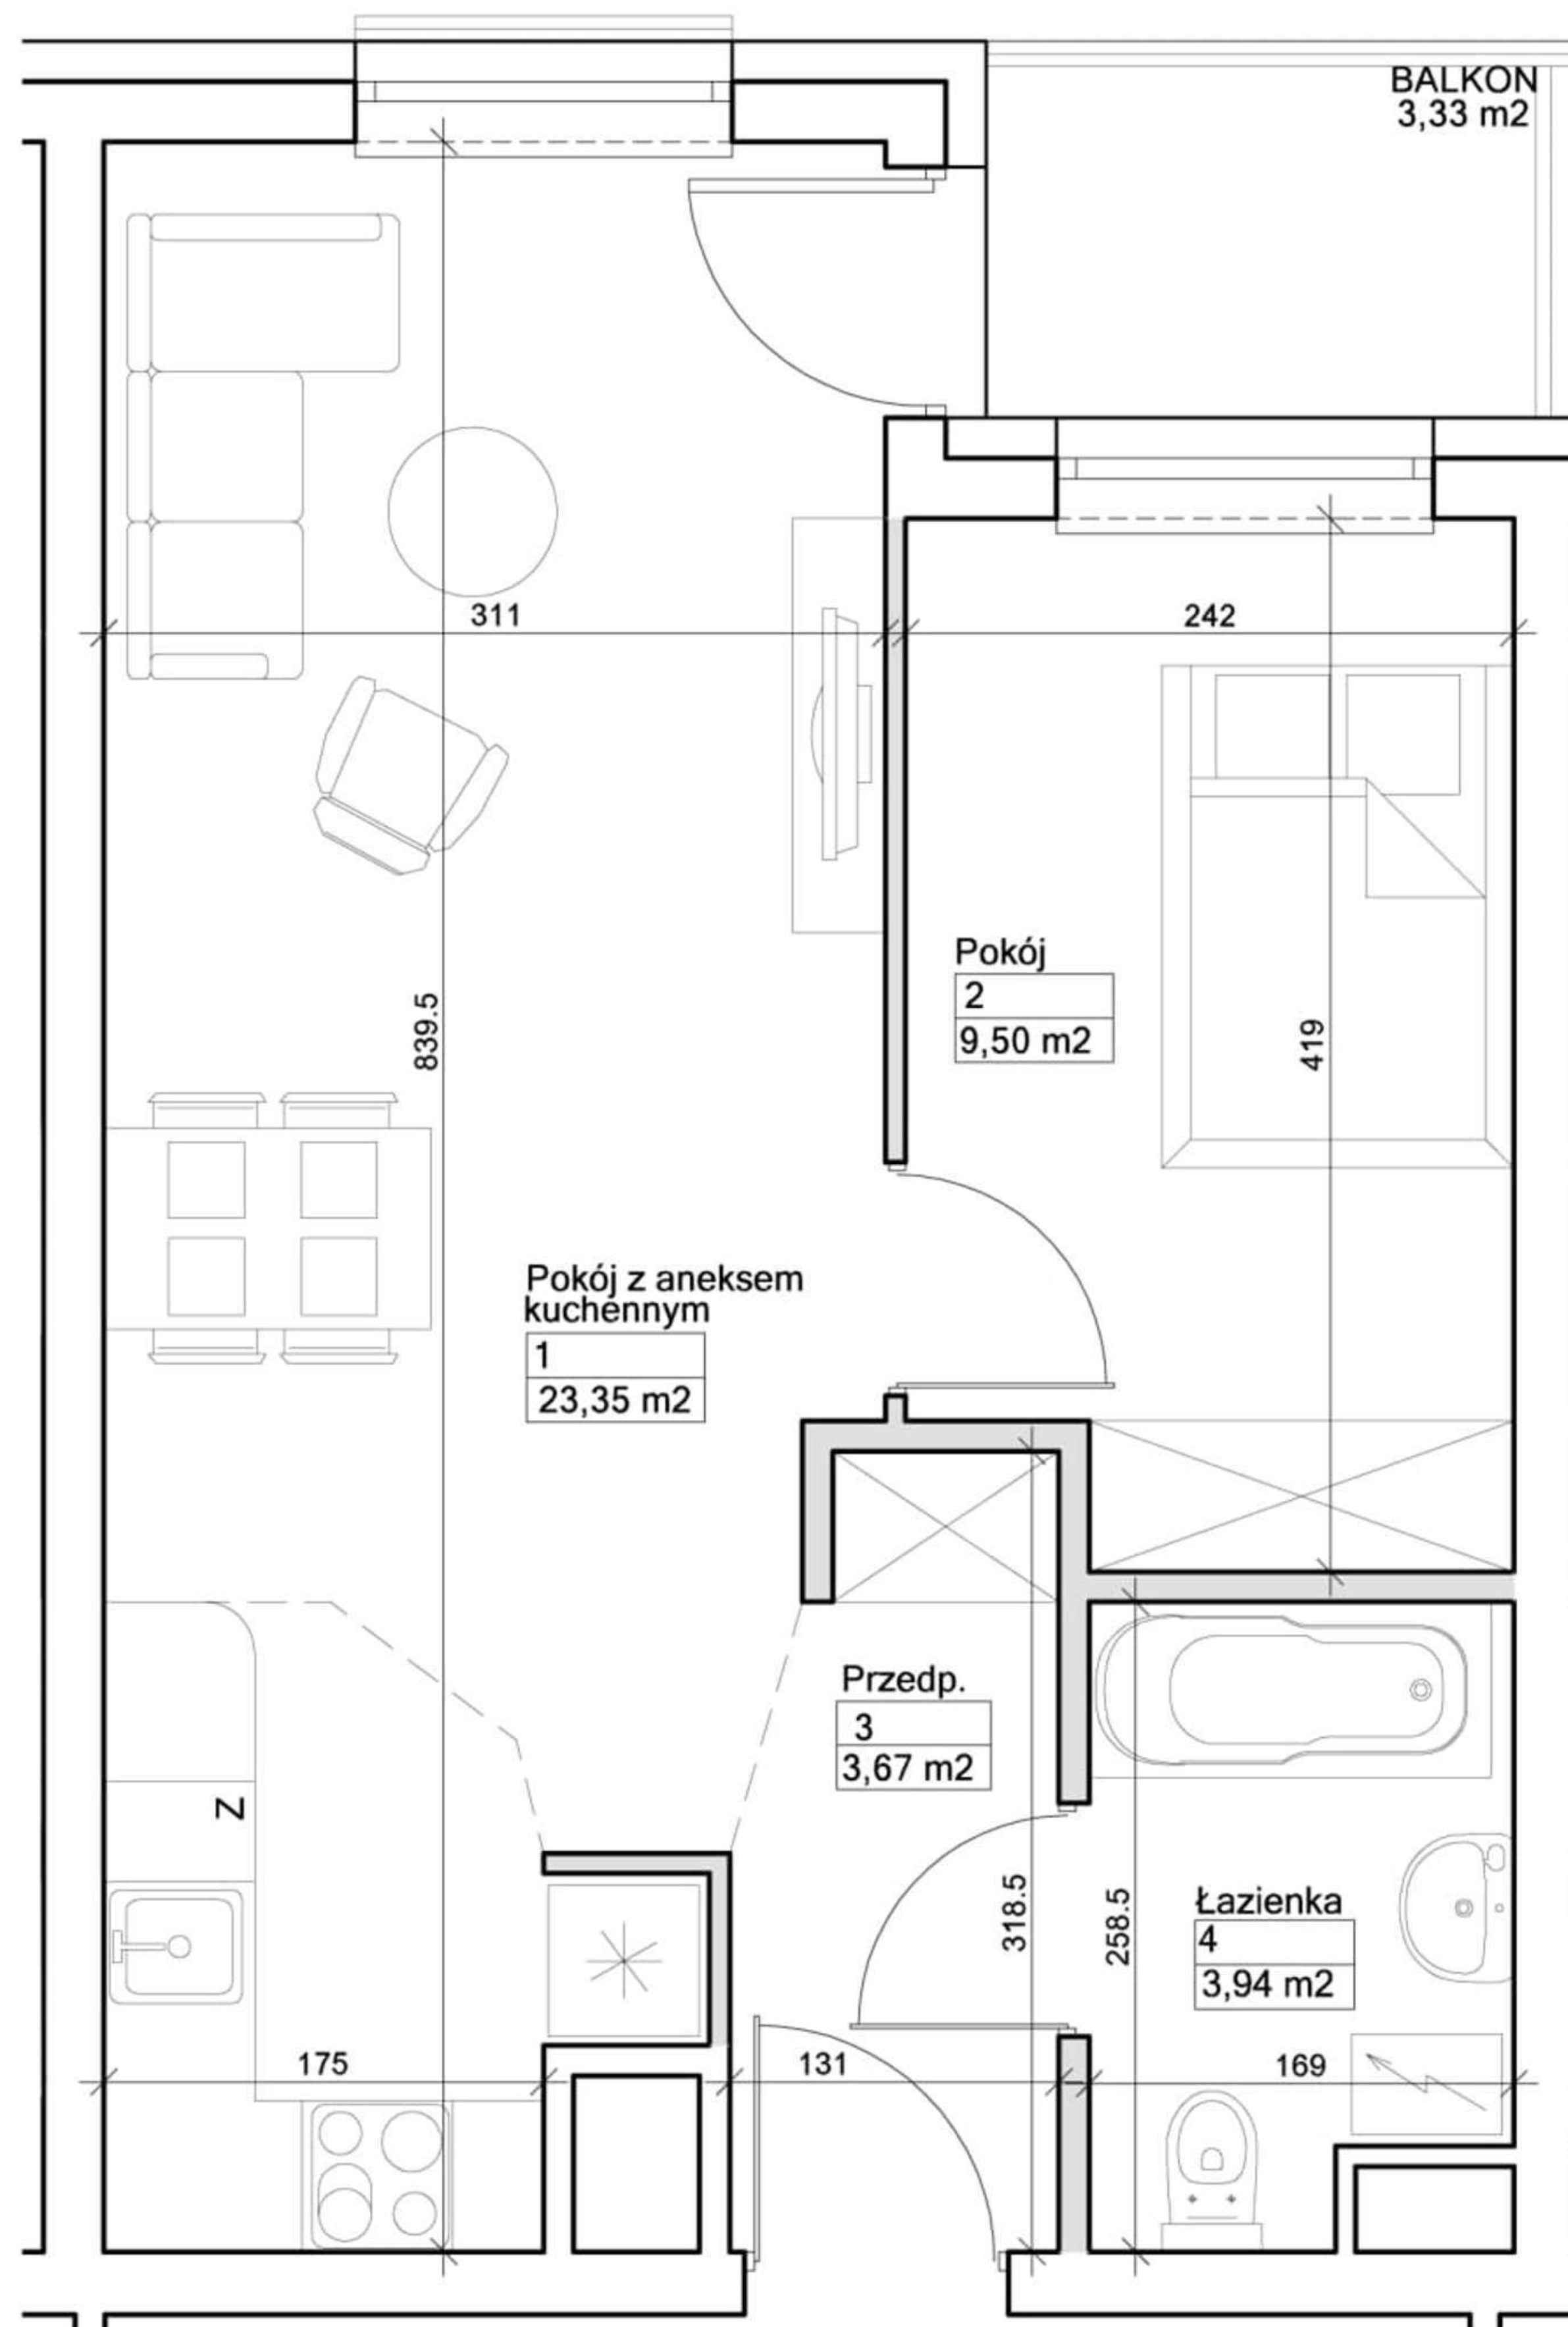

*Pomiary powierzchni użytkowej dokonywane są według normy PN-ISO 9836:1997. Do powierzchni lokalu wliczona jest powierzchnia zajęta przez ściany działowe nadające się do demontażu (usunięcia) lub innego usytuowania (oznaczone kolorem szarym). Wymiary poszczególnych pomieszczeń pochodzą z projektu budowlanego i nie uwzględniają grubości tynku. Końcowe wymiary określi dokumentacja powykonawcza.