





BUDYNEK **D** PIĘTRO **2** NUMER **74** POWIERZCHNIA UŻYTKOWA **61,44 m<sup>2</sup>**

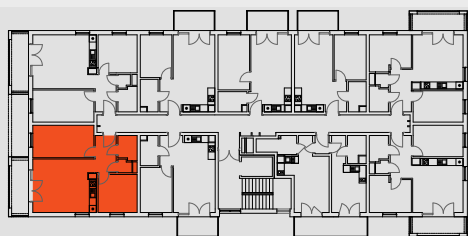

Pomieszczenia wg projektu

Metraż

POKÓJ+ANEKS	23,99 m <sup>2</sup>
POKÓJ	14,27 m <sup>2</sup>
POKÓJ	10,72 m <sup>2</sup>
ŁAZIENKA	3,25 m <sup>2</sup>
WC	1,24 m <sup>2</sup>
P.POKÓJ	5,62 m <sup>2</sup>
<b>Łączna powierzchnia pomieszczeń wg projektu</b>	<b>59,09 m<sup>2</sup></b>
Balkon	8,59 m <sup>2</sup>

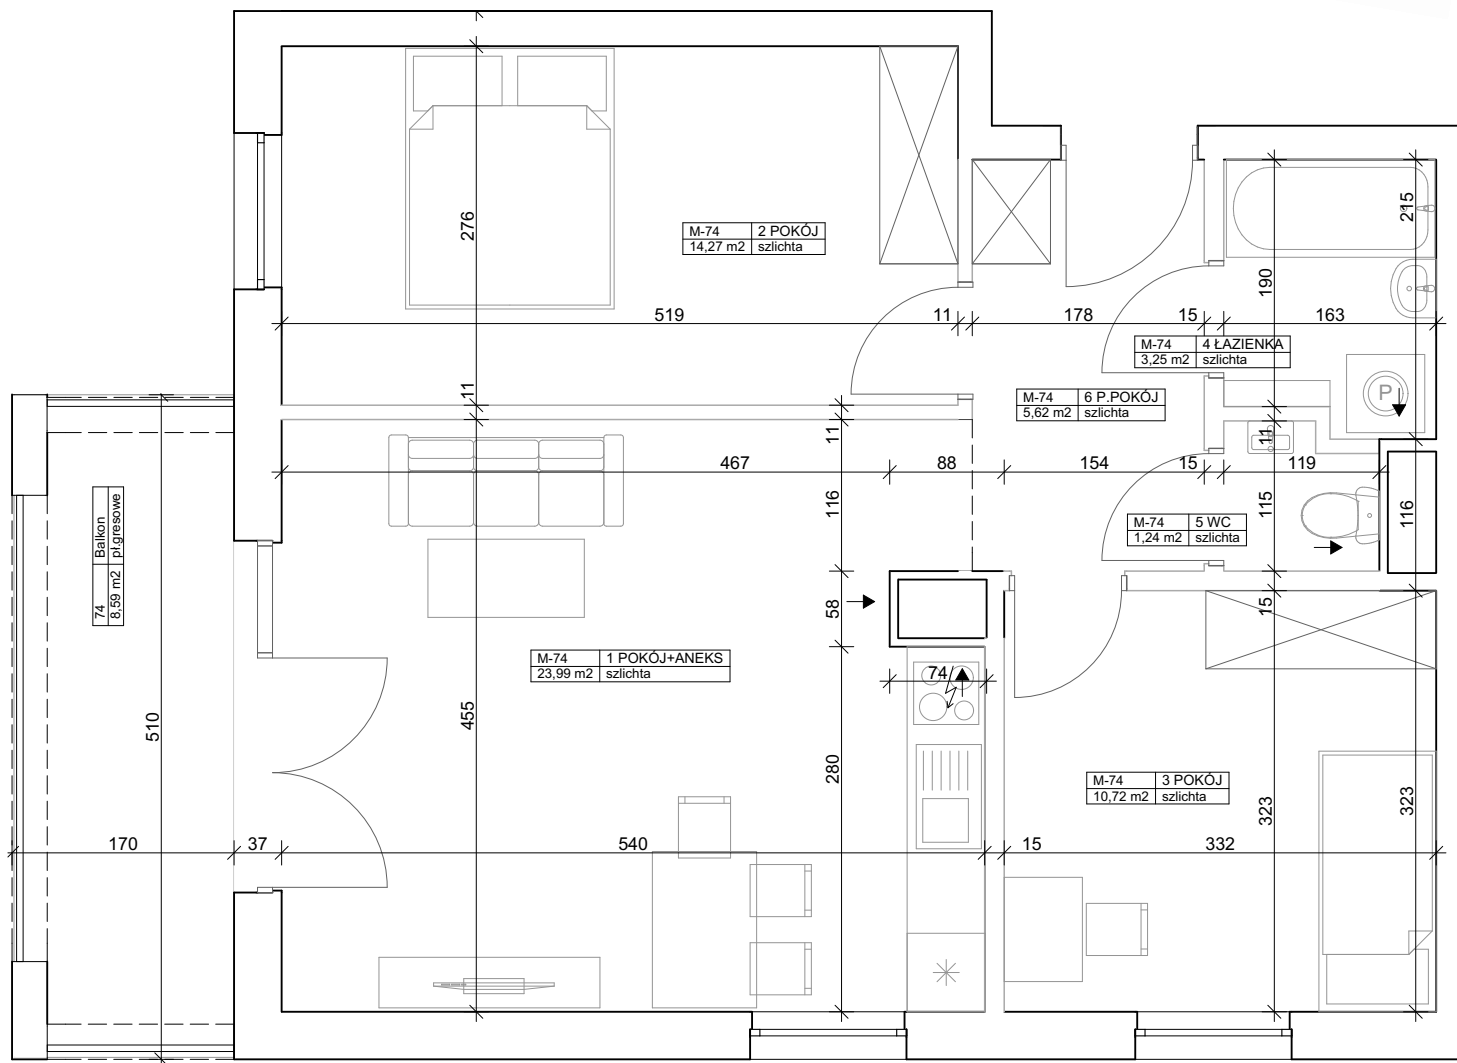

OBSŁUGA SPRZEDAŻY: Grupa Moderator  
 Grupa Moderator  
 Biuro Sprzedaży Sp. z o.o.  
 ul. Focha 12 85-070 Bydgoszcz tel. 796 909 909

Pomiary powierzchni użytkowej dokonywane są według normy PN-ISO 9836:1997. Do powierzchni lokalu wliczona jest powierzchnia zajęta przez ściany działowe nadające się do demontażu (usunięcia) lub innego usytuowania (oznaczone kolorem szarym). Wymiary poszczególnych pomieszczeń pochodzą z projektu budowlanego i uwzględniają grubości tynku. Końcowe wymiary określi dokumentacja powykonawcza.