





BUDYNEK	PIĘTRO	NUMER	POWIERZCHNIA LOKALU
D	1	55	34,38 m <sup>2</sup> DEWELOPERSKA 33,12 m <sup>2</sup> UŻYTKOWA

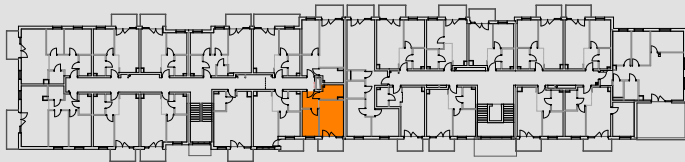

Pomieszczenia wg projektu	Metraż
ŁAZIENKA	5,28 m <sup>2</sup>
P.POKÓJ	4,88 m <sup>2</sup>
POKÓJ	7,78 m <sup>2</sup>
POKÓJ DZIENNY + ANEKS KUCH.	15,18 m <sup>2</sup>
balkon	4,80 m <sup>2</sup>

OBSŁUGA SPRZEDAŻY:  Grupa Moderator  
Grupa Moderator  
Biuro Sprzedaży Sp. z o.o.  
ul. Focha 12 85-070 Bydgoszcz tel. 796 909 909

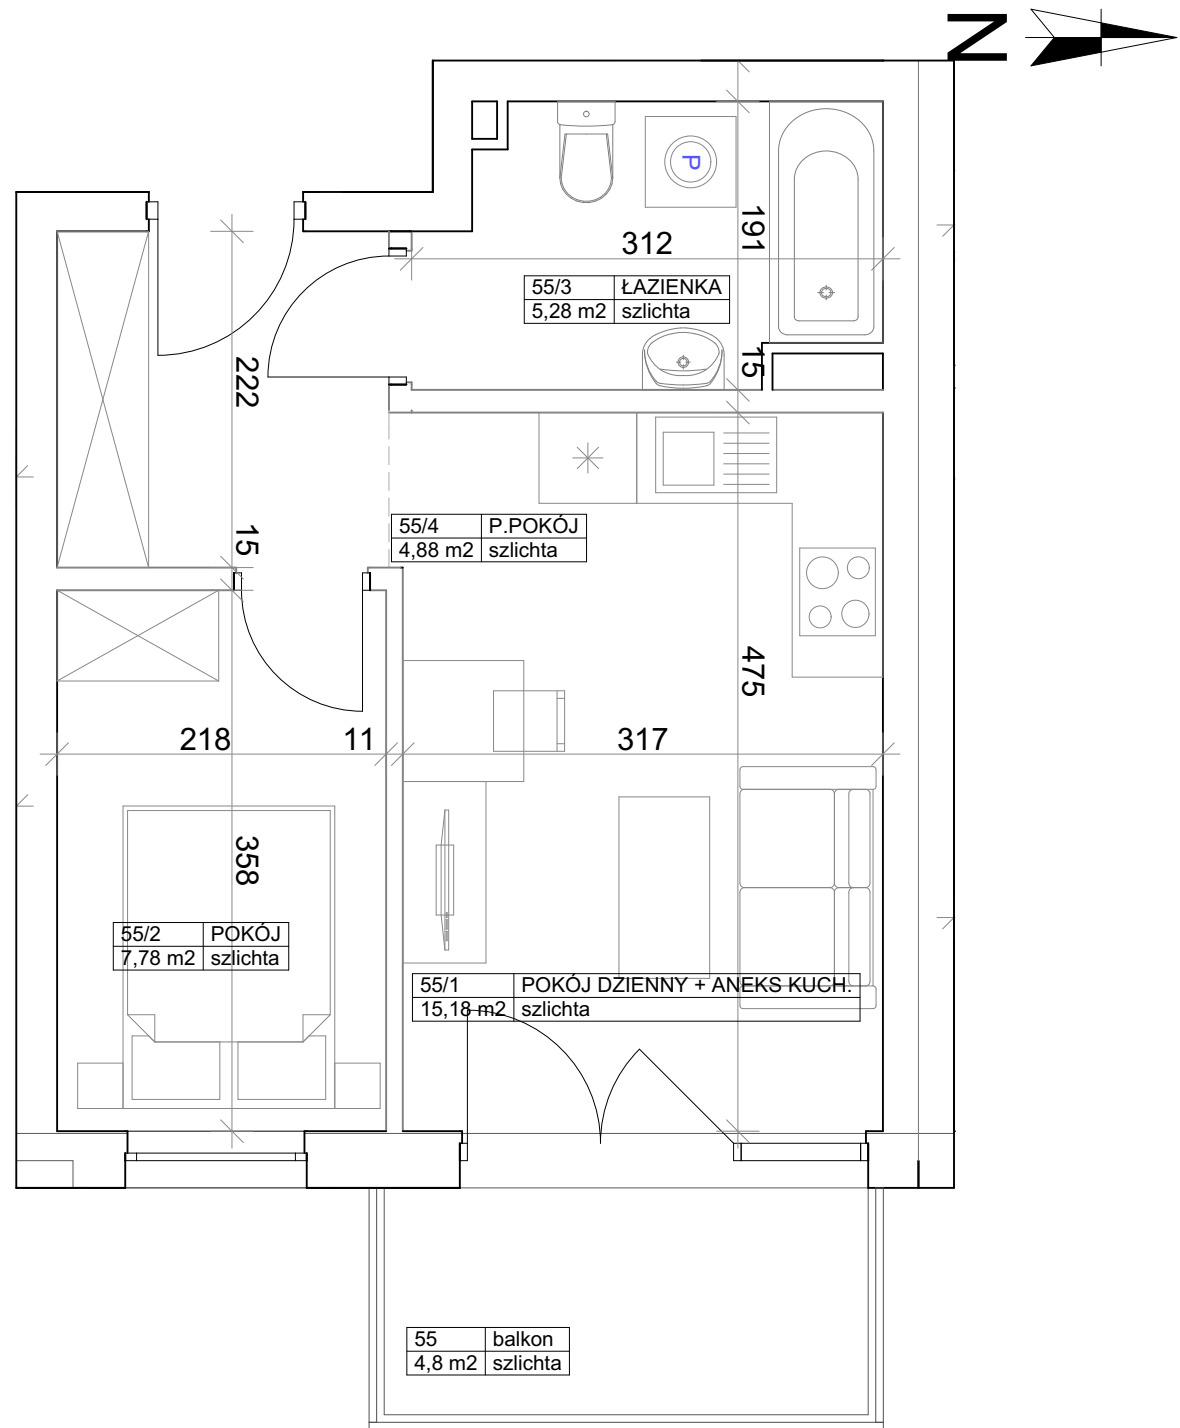

Powierzchnia deweloperska nie zawiera powierzchni loggi i balkonów oraz szachtów instalacyjnych, zawiera powierzchnię pod ścianami działowymi nadającymi się do demontażu. Powierzchnia użytkowa lokalu została obliczona w oparciu o normę PN-ISO 9836:2022-07 z uwzględnieniem grubości wykończonej ściany. Szachty instalacyjne przedstawiono na rzucie w sposób schematyczny, ich wymiary mogą ulec zmianie. Końcowe wymiary określi dokumentacja powykonawcza.