



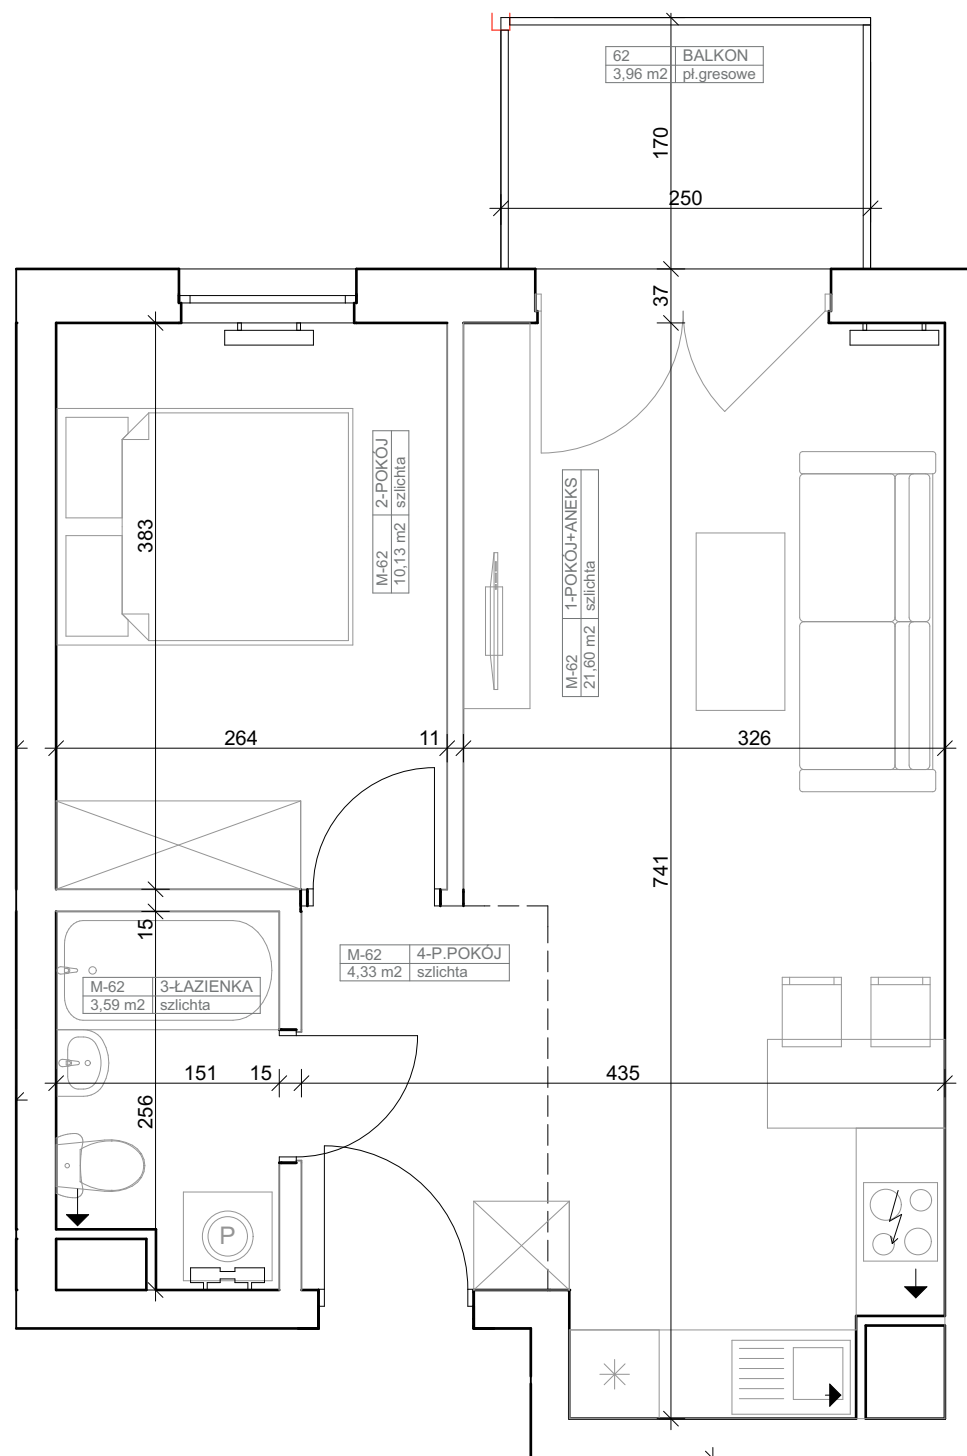


BUDYNEK	PIĘTRO	NUMER	POWIERZCHNIA MIESZKANIA
<b>E</b>	<b>5</b>	<b>62</b>	<b>40,82 m<sup>2</sup></b>

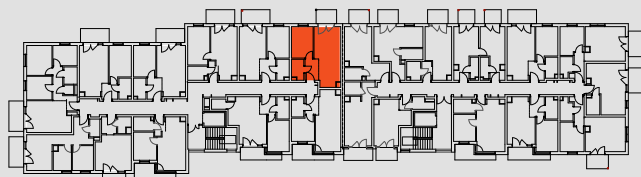

Pomieszczenia wg projektu	Metraż
POKÓJ+ANEKS	21,60 m <sup>2</sup>
POKÓJ	10,13 m <sup>2</sup>
ŁAZIENKA	3,59 m <sup>2</sup>
P.POKÓJ	4,33 m <sup>2</sup>
Łączna powierzchnia pomieszczeń wg projektu	39,65 m <sup>2</sup>
BALKON	3,96 m <sup>2</sup>

OBSŁUGA SPRZEDAŻY:  Grupa Moderator  
 Grupa Moderator  
 Biuro Sprzedaży Sp. z o.o.  
 ul. Focha 12 85-070 Bydgoszcz tel. 796 909 909



Pomiary powierzchni użytkowej dokonywane są według normy PN-ISO 9836:1997. Do powierzchni lokalu wliczona jest powierzchnia zajęta przez ściany działowe nadające się do demontażu (usunięcia) lub innego usytuowania (oznaczone kolorem szarym). Wymiary poszczególnych pomieszczeń pochodzą z projektu budowlanego i uwzględniają grubości tynku. Końcowe wymiary określi dokumentacja powykonawcza. Szachty instalacyjne przedstawiono na rzucie w sposób schematyczny, ich wymiary mogą ulec zmianie.