





INDUSTRIA


INDUSTRIA	PIĘTRO	NUMER	POWIERZCHNIA LOKALU
I KL3	3	C37	26,68 m ² DEWELOPERSKA 26,10 m ² UŻYTKOWA

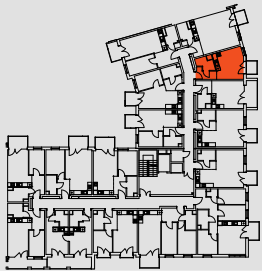

Powierzchnia wg projektu	metraż
POKÓJ+AN.KUCH.	17,87 m ²
ŁAZ.	4,08 m ²
P.POKÓJ	4,15 m ²
BALKON	2,70 m ²

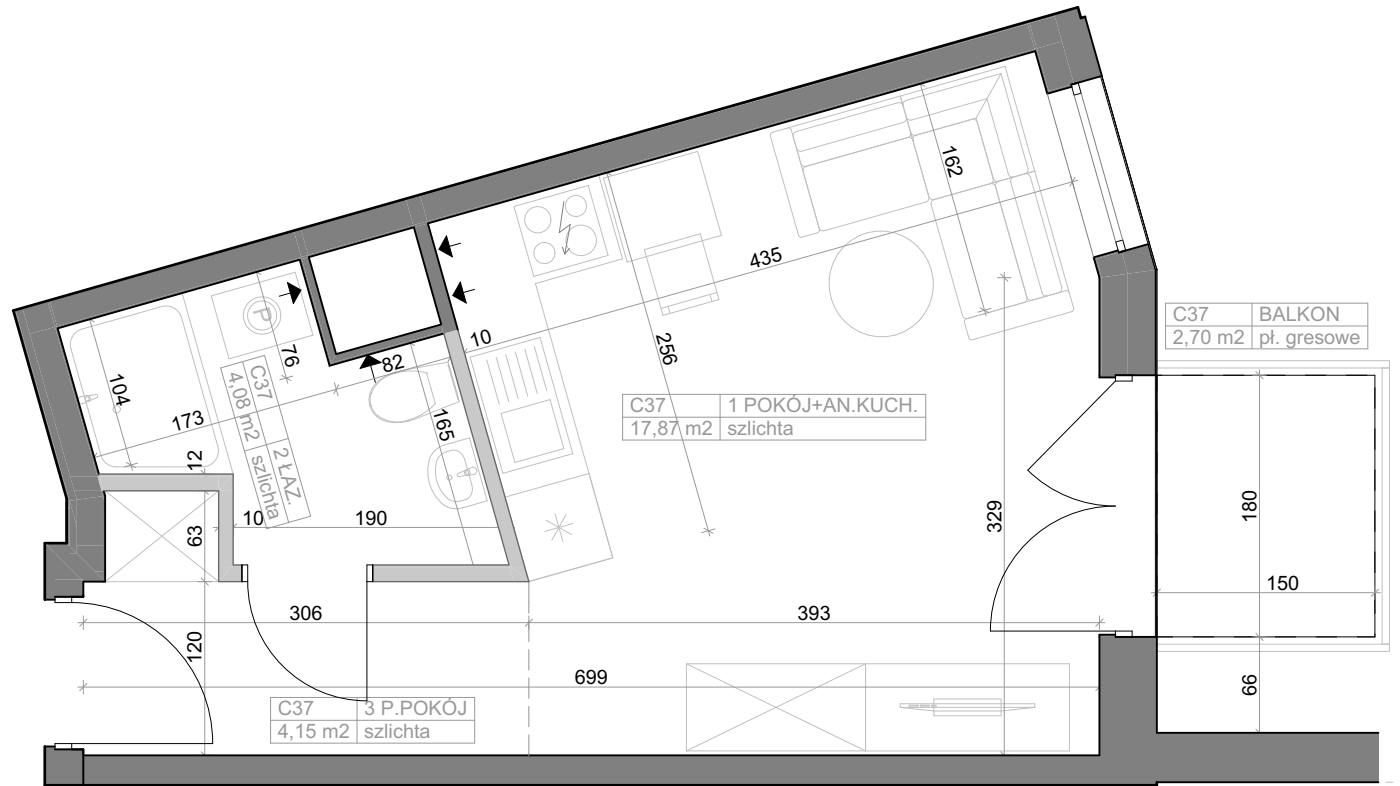

SCHEMAT BUDYNKU

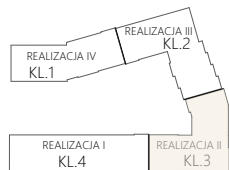

OBSŁUGA SPRZEDAŻY: Grupa Moderator
 Grupa Moderator
 Biuro Sprzedaży Sp. z o.o.
 ul. Focha 12 85-070 Bydgoszcz tel. 796 909 909

Powierzchnia deweloperska zawiera powierzchnię pod ściankami działowymi nadającymi się do demontażu. Powierzchnia użytkowa mieszkania została obliczona w oparciu o normę PN-ISO 9836:2022-07 z uwzględnieniem grubości wykończonych ścian wg projektu. Szachty instalacyjne przedstawiono na rzucie w sposób schematyczny, ich wymiary mogą ulec zmianie. Końcowe wymiary określi dokumentacja powykonawcza.