



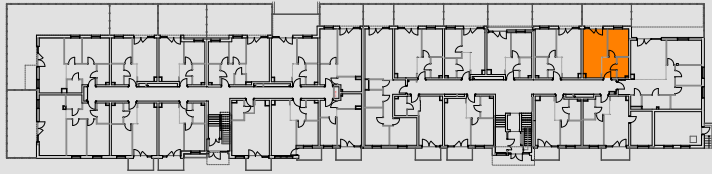

BUDYNEK	PIĘTRO	NUMER	POWIERZCHNIA LOKALU
D	0	8	38,67 m ² DEWELOPERSKA 37,63 m ² UŻYTKOWA

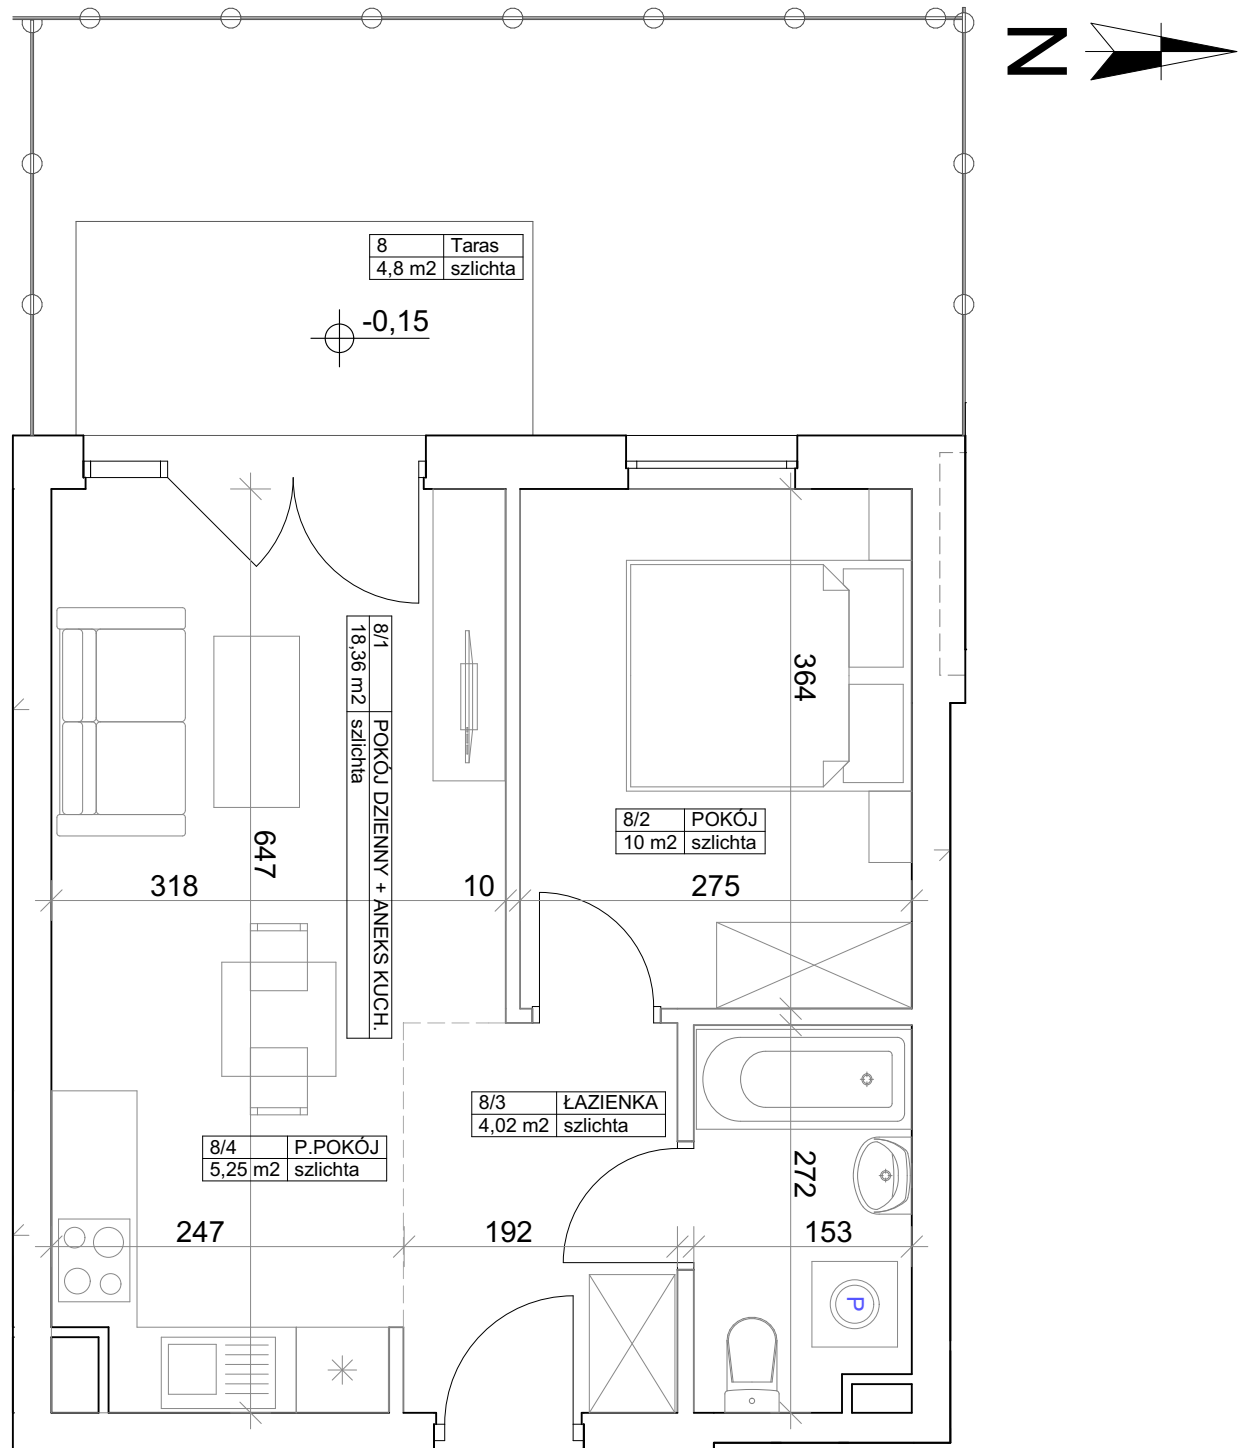

Pomieszczenia wg projektu	Metraż
ŁAZIENKA	4,02 m ²
P.POKÓJ	5,25 m ²
POKÓJ	10,00 m ²
POKÓJ DZIENNY + ANEKS KUCH.	18,36 m ²
Taras	4,80 m ²



Powierzchnia deweloperska nie zawiera powierzchni loggi i balkonów oraz szachtów instalacyjnych, zawiera powierzchnię pod ścianami działowymi nadającymi się do demontażu. Powierzchnia użytkowa lokalu została obliczona w oparciu o normę PN-ISO 9836:2022-07 z uwzględnieniem grubości wykończonej ściany. Szachty instalacyjne przedstawiono na rzucie w sposób schematyczny, ich wymiary mogą ulec zmianie. Końcowe wymiary określi dokumentacja powykonawcza.