


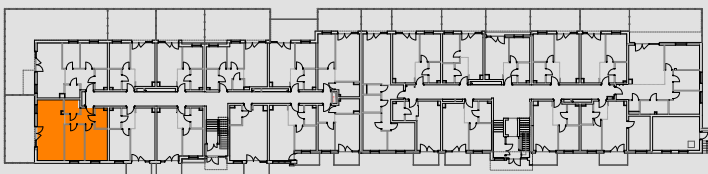


BUDYNEK	PIĘTRO	NUMER	POWIERZCHNIA LOKALU
D	0	36	69,89 m ² DEWELOPERSKA 67,11 m ² UŻYTKOWA



Pomieszczenia wg projektu	Metraż
ŁAZIENKA	4,10 m ²
P.POKÓJ	6,25 m ²
POKÓJ	12,21 m ²
POKÓJ	12,86 m ²
POKÓJ DZIENNY + ANEKS KUCH.	28,03 m ²
WC	3,66 m ²
taras	6,37 m ²

OBŚLUGA SPRZEDAŻY:  Grupa Moderator
Grupa Moderator
Biuro Sprzedaży Sp. z o.o.
ul. Focha 12 85-070 Bydgoszcz tel. 796 909 909

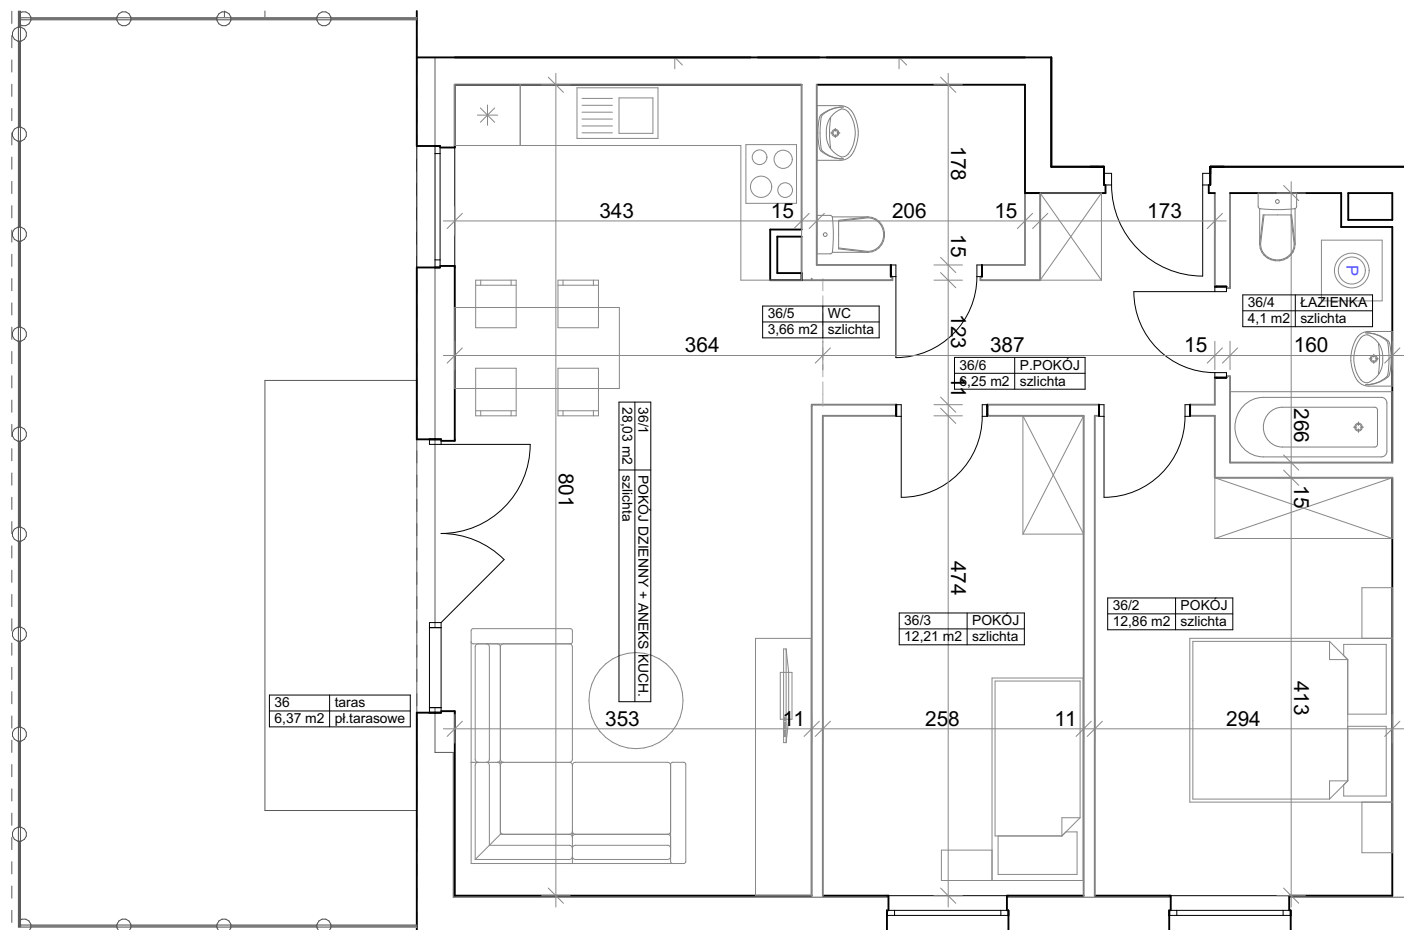

Powierzchnia deweloperska nie zawiera powierzchni loggi i balkonów oraz szachtów instalacyjnych, zawiera powierzchnię pod ścianami działowymi nadającymi się do demontażu. Powierzchnia użytkowa lokalu została obliczona w oparciu o normę PN-ISO 9836:2022-07 z uwzględnieniem grubości wykończonej ściany. Szachty instalacyjne przedstawiono na rzucie w sposób schematyczny, ich wymiary mogą ulec zmianie. Końcowe wymiary określi dokumentacja powykonawcza.