



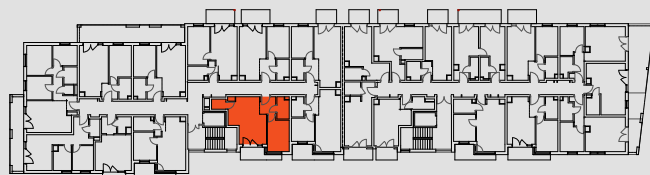

BUDYNEK PIĘTRO NUMER POWIERZCHNIA MIESZKANIA  
**E 3 42 43,88 m<sup>2</sup>**

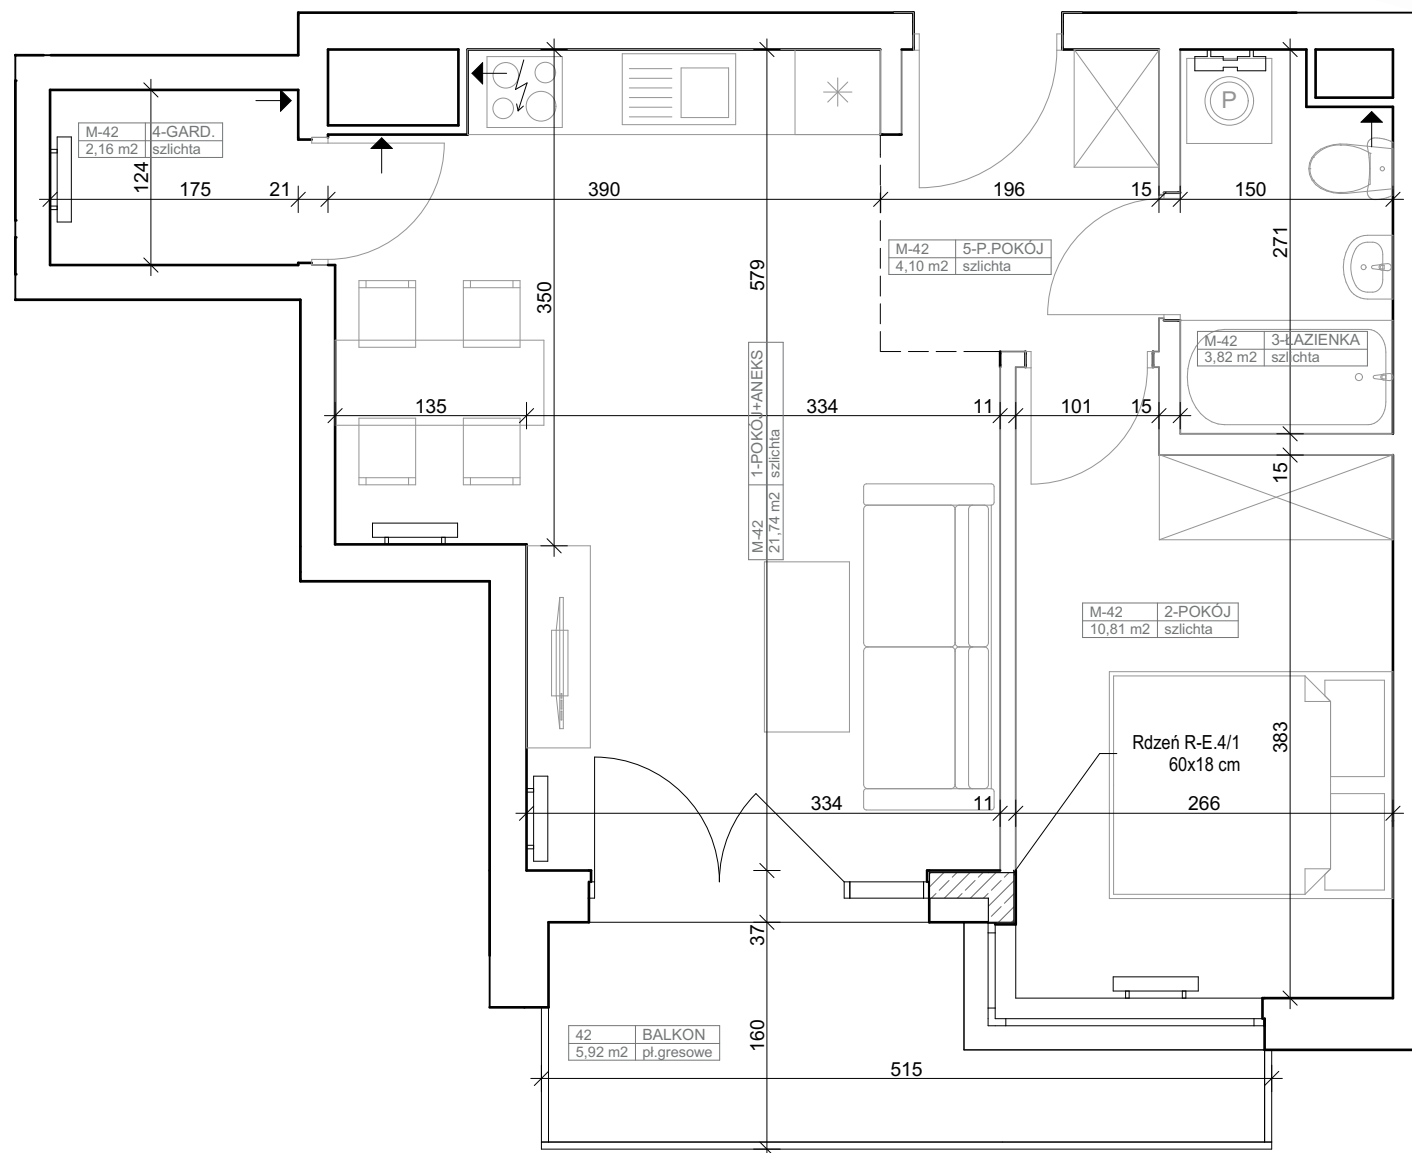

Pomieszczenia wg projektu	Metraż
POKÓJ+ANEKS	21,74 m <sup>2</sup>
POKÓJ	10,81 m <sup>2</sup>
ŁAZIENKA	3,82 m <sup>2</sup>
GARD.	2,16 m <sup>2</sup>
P.POKÓJ	4,10 m <sup>2</sup>
Łączna powierzchnia pomieszczeń wg projektu	42,63 m <sup>2</sup>
BALKON	5,92 m <sup>2</sup>



OBSŁUGA SPRZEDAŻY: Grupa Moderator  
 Grupa Moderator  
 Biuro Sprzedaży Sp. z o.o.  
 ul. Focha 12 85-070 Bydgoszcz tel. 796 909 909

Pomiary powierzchni użytkowej dokonywane są według normy PN-ISO 9836:1997. Do powierzchni lokalu wliczona jest powierzchnia zajęta przez ściany działowe nadające się do demontażu (usunięcia) lub innego usytuowania (oznaczone kolorem szarym). Wymiary poszczególnych pomieszczeń pochodzą z projektu budowlanego i uwzględniają grubości tynku. Końcowe wymiary określi dokumentacja powykonawcza. Szachty instalacyjne przedstawiono na rzucie w sposób schematyczny, ich wymiary mogą ulec zmianie.