





**BUDYNEK**    **PIĘTRO**    **NUMER**    **POWIERZCHNIA UŻYTKOWA**  
**D**            **5**            **102**            **61,29 m<sup>2</sup>**

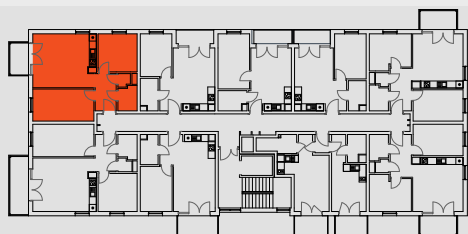

**Pomieszczenia wg projektu**

**Metraż**

POKÓJ+ANEKS	24,15 m <sup>2</sup>
POKÓJ	14,13 m <sup>2</sup>
POKÓJ	10,71 m <sup>2</sup>
ŁAZIENKA	3,31 m <sup>2</sup>
WC	1,12 m <sup>2</sup>
P.POKÓJ	5,63 m <sup>2</sup>
<b>Łączna powierzchnia pomieszczeń wg projektu</b>	<b>59,05 m<sup>2</sup></b>
Balkon	4,87 m <sup>2</sup>

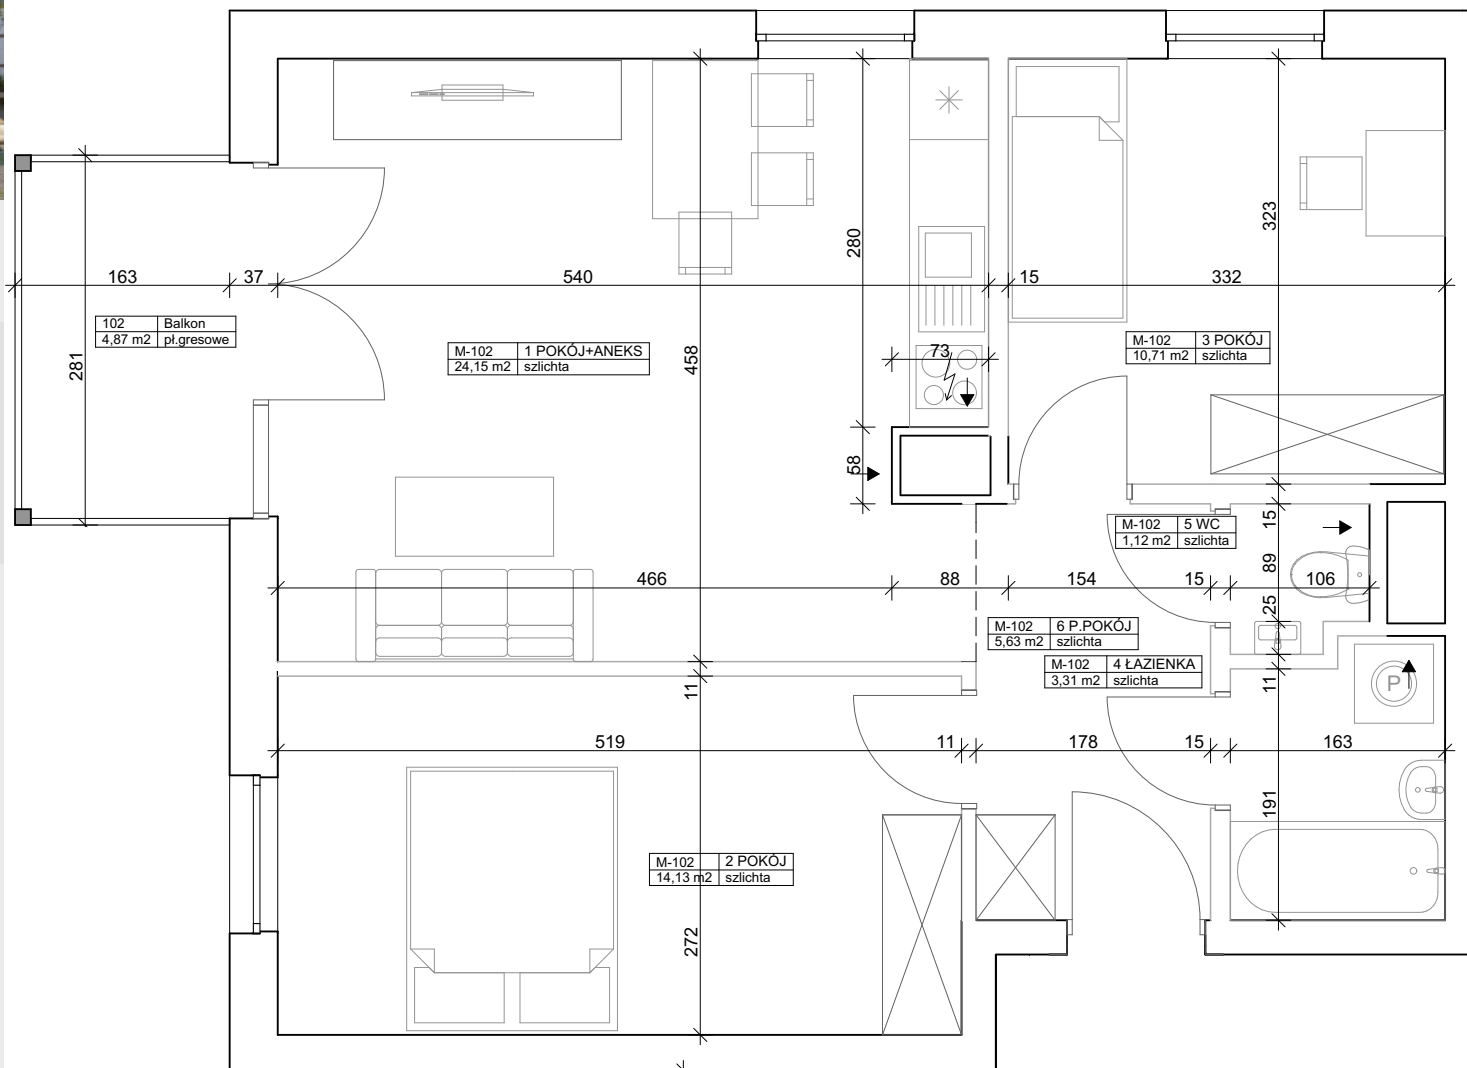

OBSŁUGA SPRZEDAŻY: **Grupa Moderator**  
 Grupa Moderator  
 Biuro Sprzedaży Sp. z o.o.  
 ul. Focha 12 85-070 Bydgoszcz      tel. 796 909 909

Pomiary powierzchni użytkowej dokonywane są według normy PN-ISO 9836:1997. Do powierzchni lokalu wliczona jest powierzchnia zajęta przez ściany działowe nadające się do demontażu (usunięcia) lub innego usytuowania (oznaczone kolorem szarym). Wymiary poszczególnych pomieszczeń pochodzą z projektu budowlanego i uwzględniają grubości tynku. Końcowe wymiary określi dokumentacja powykonawcza.