




BUDYNEK
C

PIĘTRO
2

NUMER
23


POWIERZCHNIA
UŻYTKOWA
59,14 m²

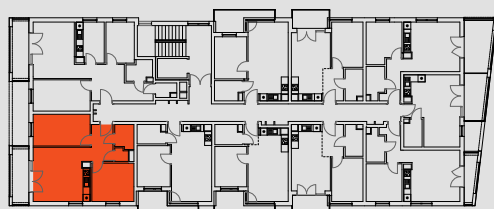

Pomieszczenia wg projektu

Metraż

POKÓJ+ANEKS	21,99 m ²
POKÓJ	13,01 m ²
POKÓJ	11,64 m ²
ŁAZIENKA	3,26 m ²
WC	1,21 m ²
P.POKÓJ	5,73 m ²
Łączna powierzchnia pomieszczeń wg projektu	56,84 m²
Balkon	8,43 m ²

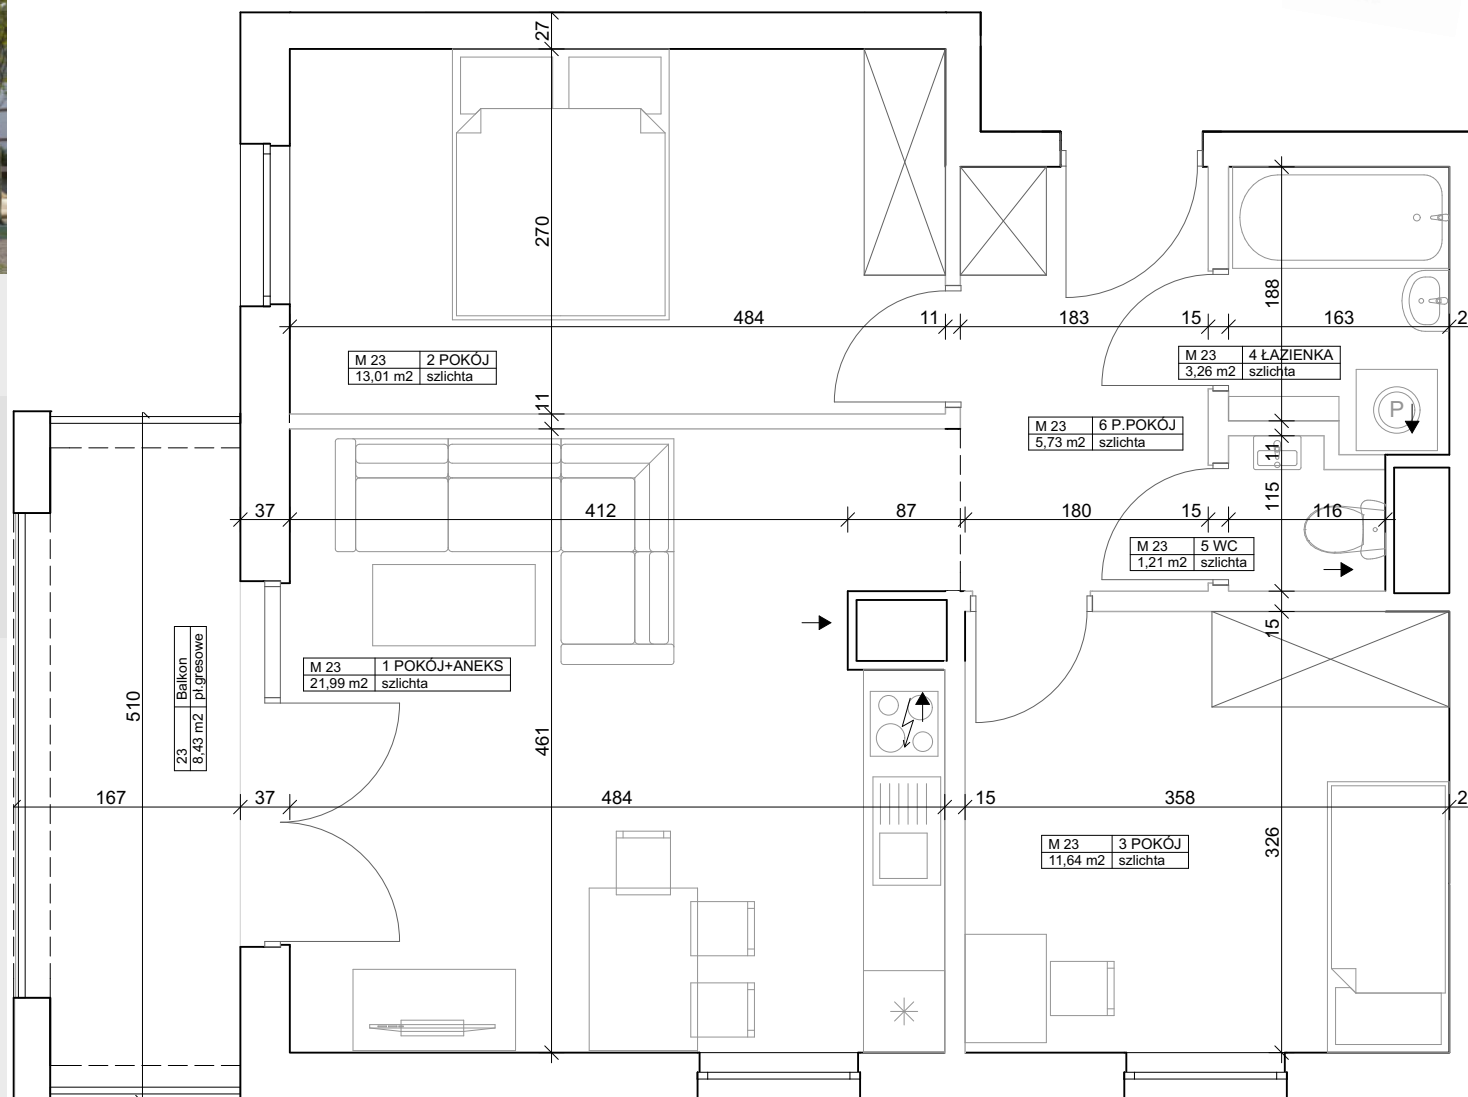

OBSŁUGA SPRZEDAŻY:  Grupa Moderator
Grupa Moderator
Biuro Sprzedaży Sp. z o.o.
ul. Focha 12 85-070 Bydgoszcz tel. 796 909 909

Pomiary powierzchni użytkowej dokonywane są według normy PN-ISO 9836:1997. Do powierzchni lokalu wliczona jest powierzchnia zajęta przez ściany działowe nadające się do demontażu (usunięcia) lub innego usytuowania (oznaczone kolorem szarym). Wymiary poszczególnych pomieszczeń pochodzą z projektu budowlanego i uwzględniają grubości tynku. Końcowe wymiary określi dokumentacja powykonawcza.