




BUDYNEK **D** PIĘTRO **4** NUMER **98** POWIERZCHNIA UŻYTKOWA **54,55 m<sup>2</sup>**

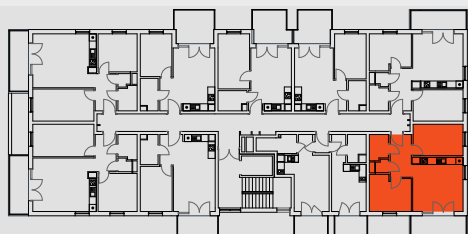


Pomieszczenia wg projektu

Metraż

POKÓJ+ANEKS	19,36 m <sup>2</sup>
POKÓJ	11,30 m <sup>2</sup>
POKÓJ	10,55 m <sup>2</sup>
ŁAZIENKA	3,43 m <sup>2</sup>
WC	1,15 m <sup>2</sup>
P.POKÓJ	6,54 m <sup>2</sup>
<b>Łączna powierzchnia pomieszczeń wg projektu</b>	<b>52,33 m<sup>2</sup></b>
Balkon	7,93 m <sup>2</sup>

OBSŁUGA SPRZEDAŻY:  Grupa Moderator  
 Grupa Moderator  
 Biuro Sprzedaży Sp. z o.o.  
 ul. Focha 12 85-070 Bydgoszcz tel. 796 909 909

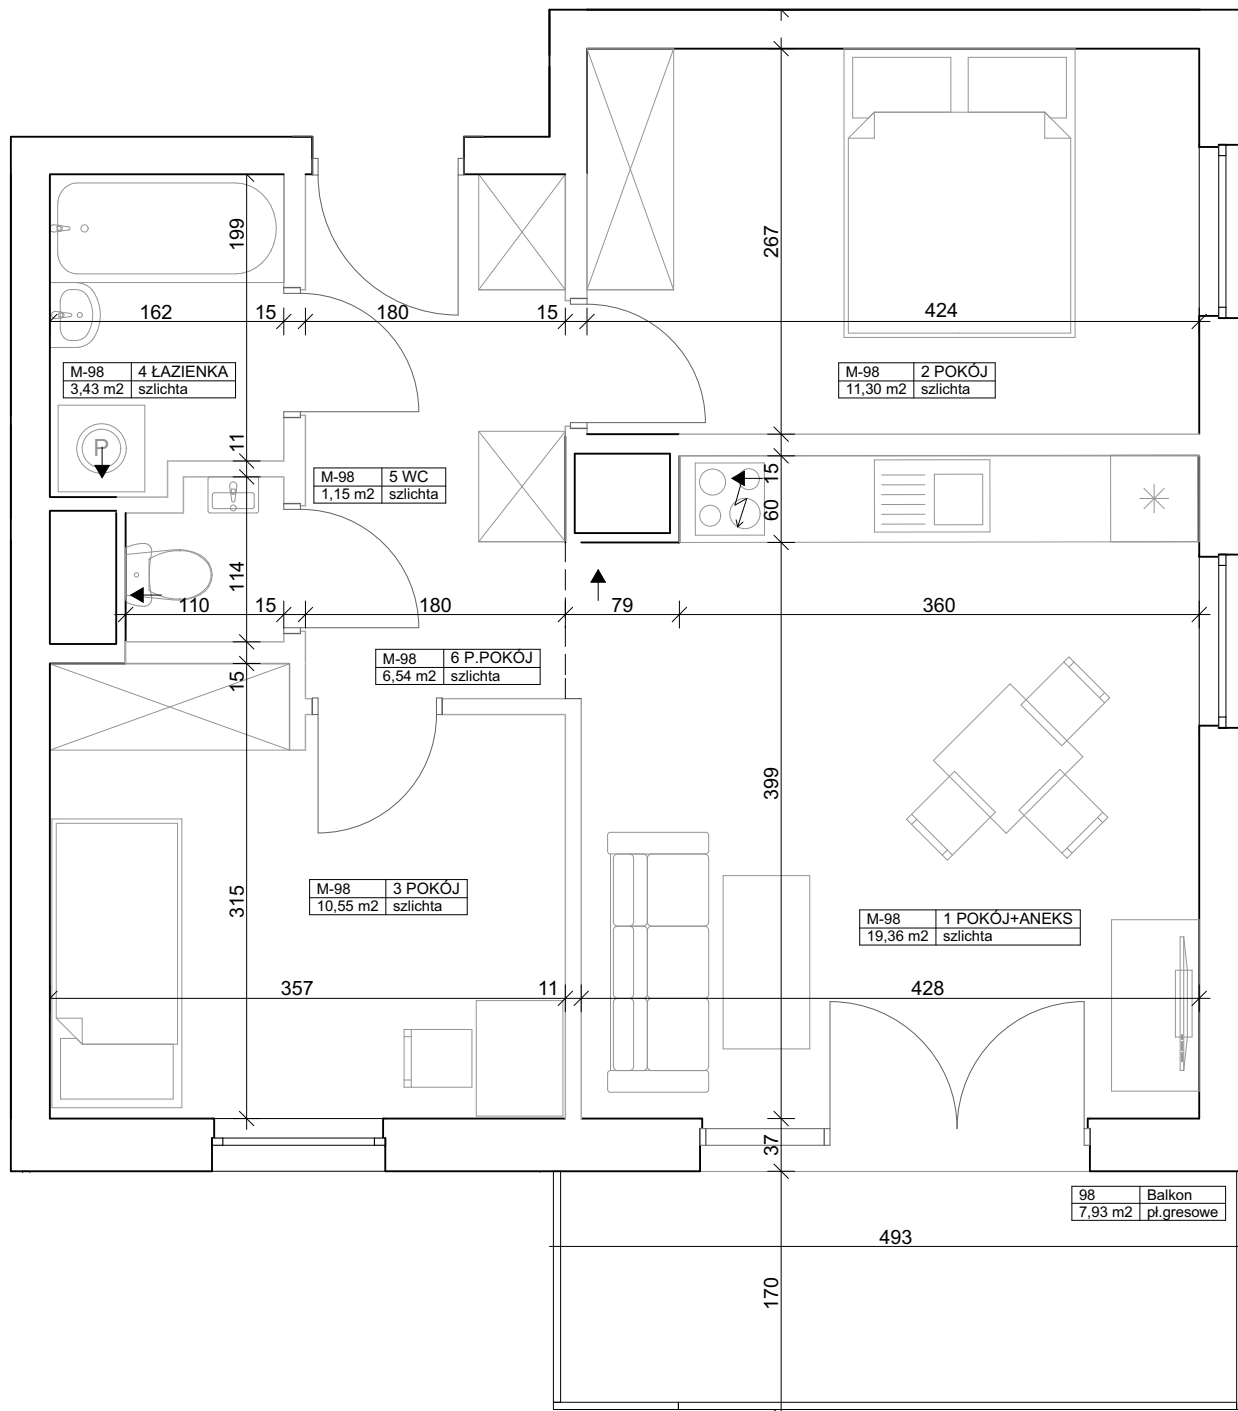

Pomiary powierzchni użytkowej dokonywane są według normy PN-ISO 9836:1997. Do powierzchni lokalu wliczona jest powierzchnia zajęta przez ściany działowe nadające się do demontażu (usunięcia) lub innego usytuowania (oznaczone kolorem szarym). Wymiary poszczególnych pomieszczeń pochodzą z projektu budowlanego i uwzględniają grubości tynku. Końcowe wymiary określi dokumentacja powykonawcza.