




BUDYNEK	PIĘTRO	NUMER LOKALU	POWIERZCHNIA UŻYTKOWA*
<b>1</b>	<b>3</b>	<b>49</b>	<b>75,20 m<sup>2</sup></b>

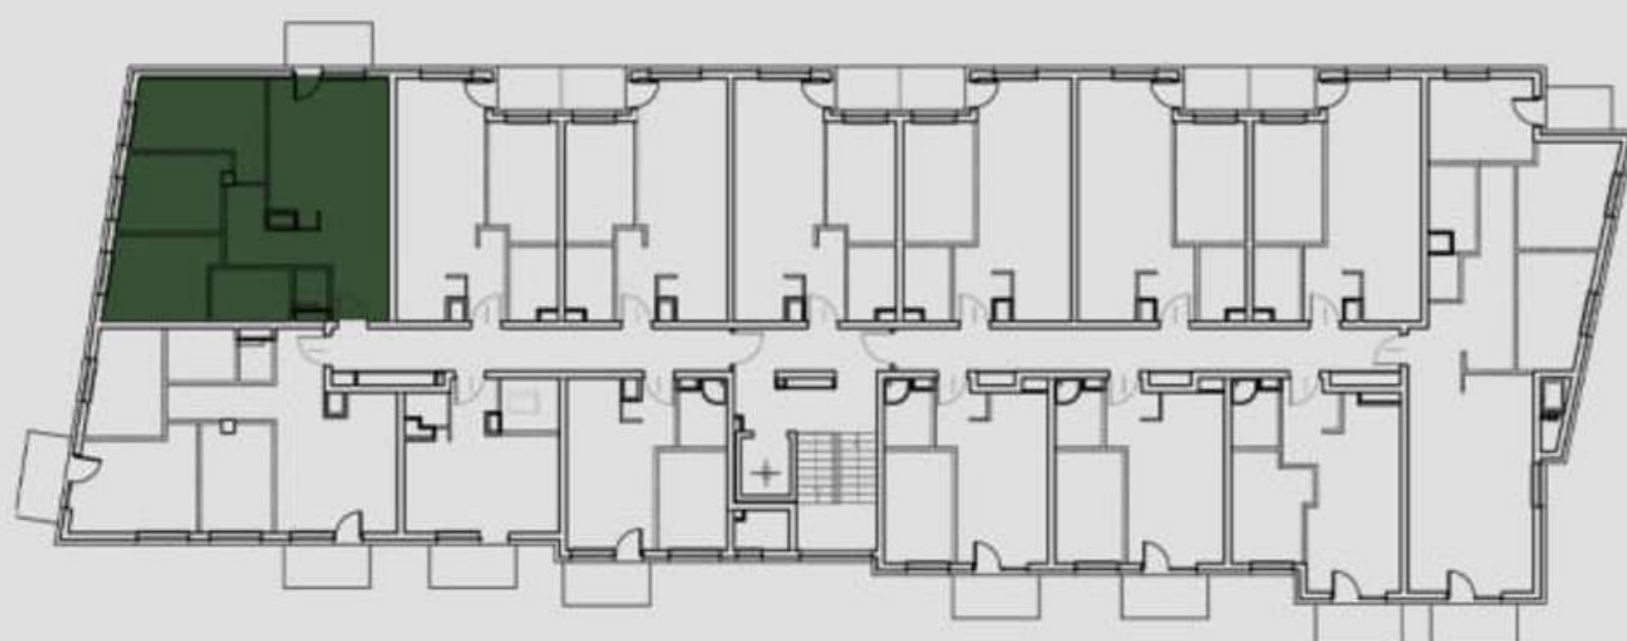

Pomieszczenia wg projektu	Metraż
1 Pokój + aneks	25,85
2 Pokój	10,62
3 Pokój	9,51
4 Pokój	12,31
5 Przedpokój	3,73
6 Przedpokój	3,66
7 Łazienka	4,84
8 WC	1,51
<b>Łączna powierzchnia pomieszczeń wg projektu</b>	<b>72,03</b>



OBSŁUGA SPRZEDAŻY:

Grupa Moderator  
Biuro Sprzedaży Sp. z o.o.  
ul. Focha 12 85-070 Bydgoszcz

**m** Grupa Moderator  
BIURO SPRZEDAŻY

tel. 796 909 909

\*Pomiary powierzchni użytkowej dokonywane są według normy PN-ISO 9836:1997. Do powierzchni lokalu wliczona jest powierzchnia zajęta przez ściany działowe nadające się do demontażu (usunięcia) lub innego usytuowania (oznaczone kolorem szarym). Wymiary poszczególnych pomieszczeń pochodzą z projektu budowlanego i nie uwzględniają grubości tynku. Końcowe wymiary określi dokumentacja powykonawcza.