




BUDYNEK **PIĘTRO** **NUMER** **POWIERZCHNIA UŻYTKOWA**
D **4** **99** **45,80 m²**

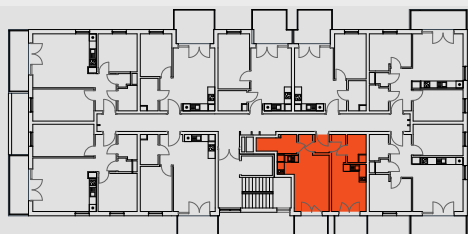

Pomieszczenia wg projektu


Metraż

| | |
|--|----------------------------|
| POKÓJ+ANEKS | 16,07 m ² |
| POKÓJ+ANEKS | 11,76 m ² |
| ŁAZIENKA | 3,30 m ² |
| ŁAZIENKA | 4,58 m ² |
| P.POKÓJ | 3,01 m ² |
| P.POKÓJ | 2,11 m ² |
| P.POKÓJ | 1,85 m ² |
| Łączna powierzchnia pomieszczeń wg projektu | 42,68 m² |
| Balkon | 4,85 m ² |
| Balkon | 4,93 m ² |

OBSŁUGA SPRZEDAŻY: **Grupa Moderator**

Grupa Moderator
 Biuro Sprzedaży Sp. z o.o.
 ul. Focha 12 85-070 Bydgoszcz

tel. 796 909 909

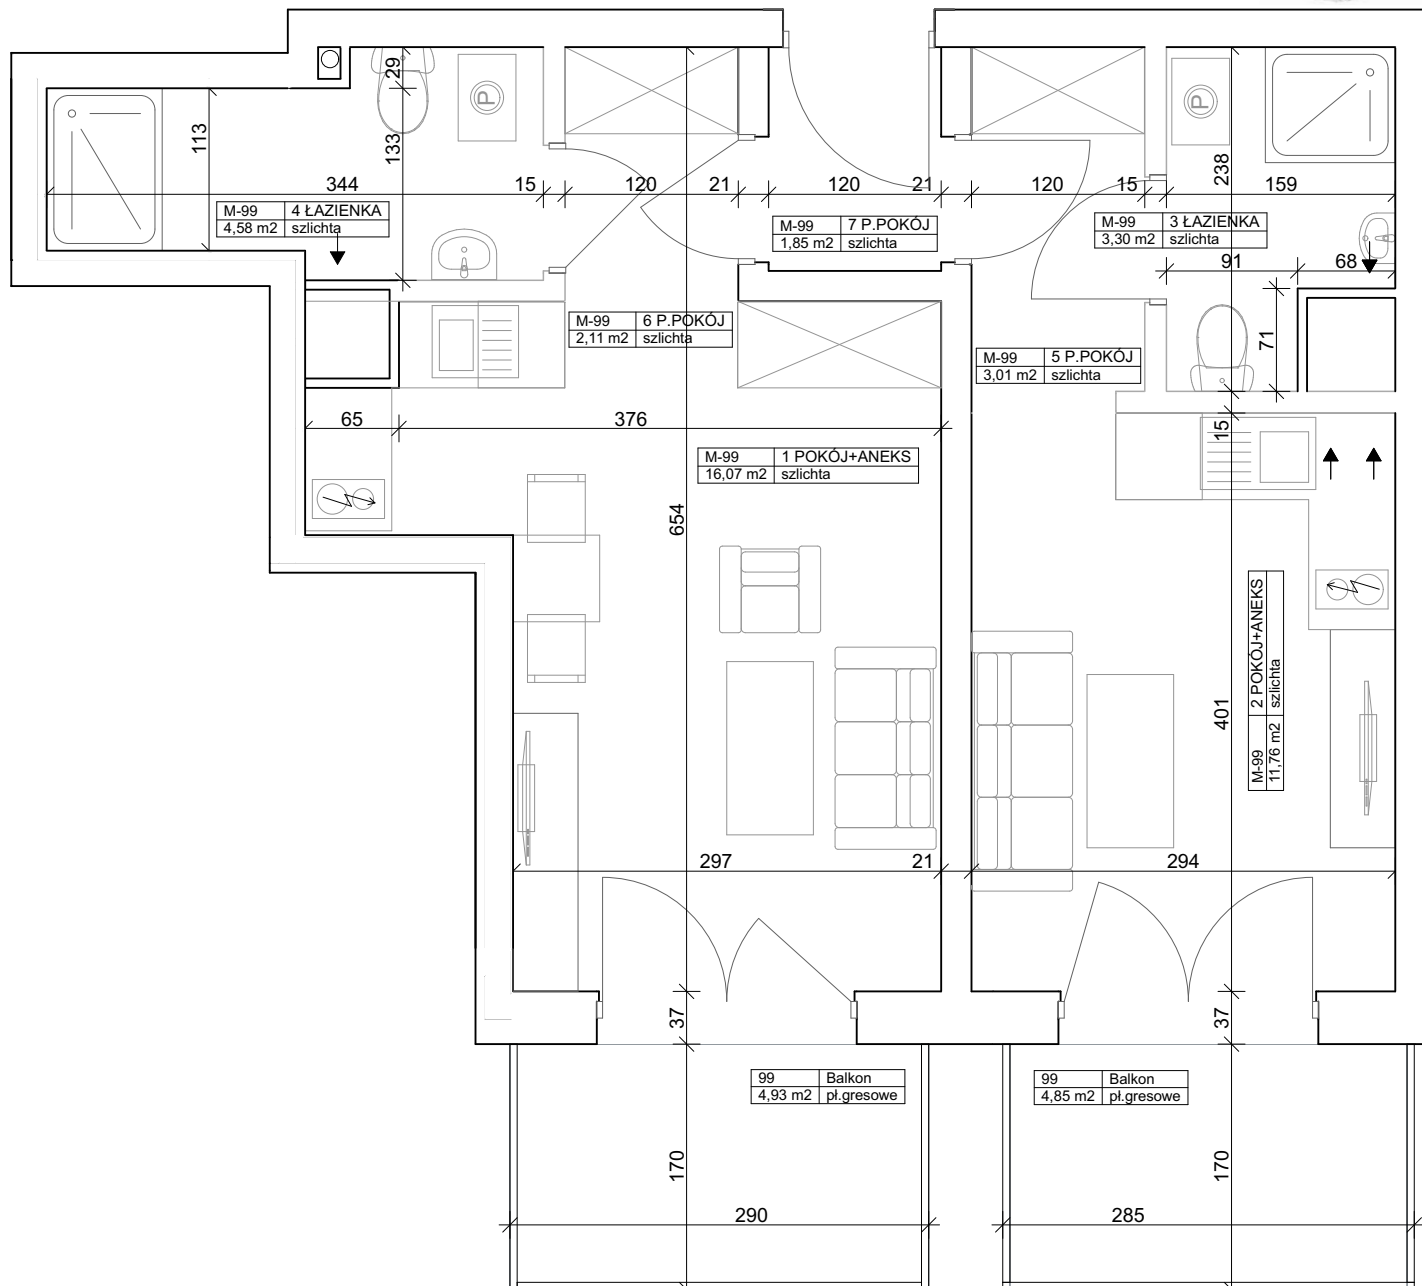

Pomiary powierzchni użytkowej dokonywane są według normy PN-ISO 9836:1997. Do powierzchni lokalu wliczona jest powierzchnia zajęta przez ściany działowe nadające się do demontażu (usunięcia) lub innego usytuowania (oznaczone kolorem szarym). Wymiary poszczególnych pomieszczeń pochodzą z projektu budowlanego i uwzględniają grubości tynku. Końcowe wymiary określi dokumentacja powykonawcza.