





BUDYNEK	PIĘTRO	NUMER	POWIERZCHNIA UŻYTKOWA
E	4	116	27,99 m²

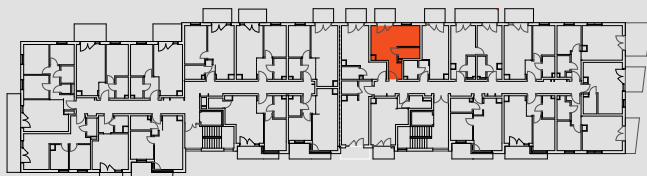

Pomieszczenia wg projektu	Metraż
POKÓJ+ANEKS	20,14 m ²
ŁAZIENKA	3,56 m ²
P.POKÓJ	3,67 m ²
Łączna powierzchnia pomieszczeń wg projektu	27,37 m ²
BALKON	5,95 m ²

OBSŁUGA SPRZEDAŻY:  Grupa Moderator
 Grupa Moderator
 Biuro Sprzedaży Sp. z o.o.
 ul. Focha 12 85-070 Bydgoszcz tel. 796 909 909

WERSJA ROBOCZA
16.11.2022

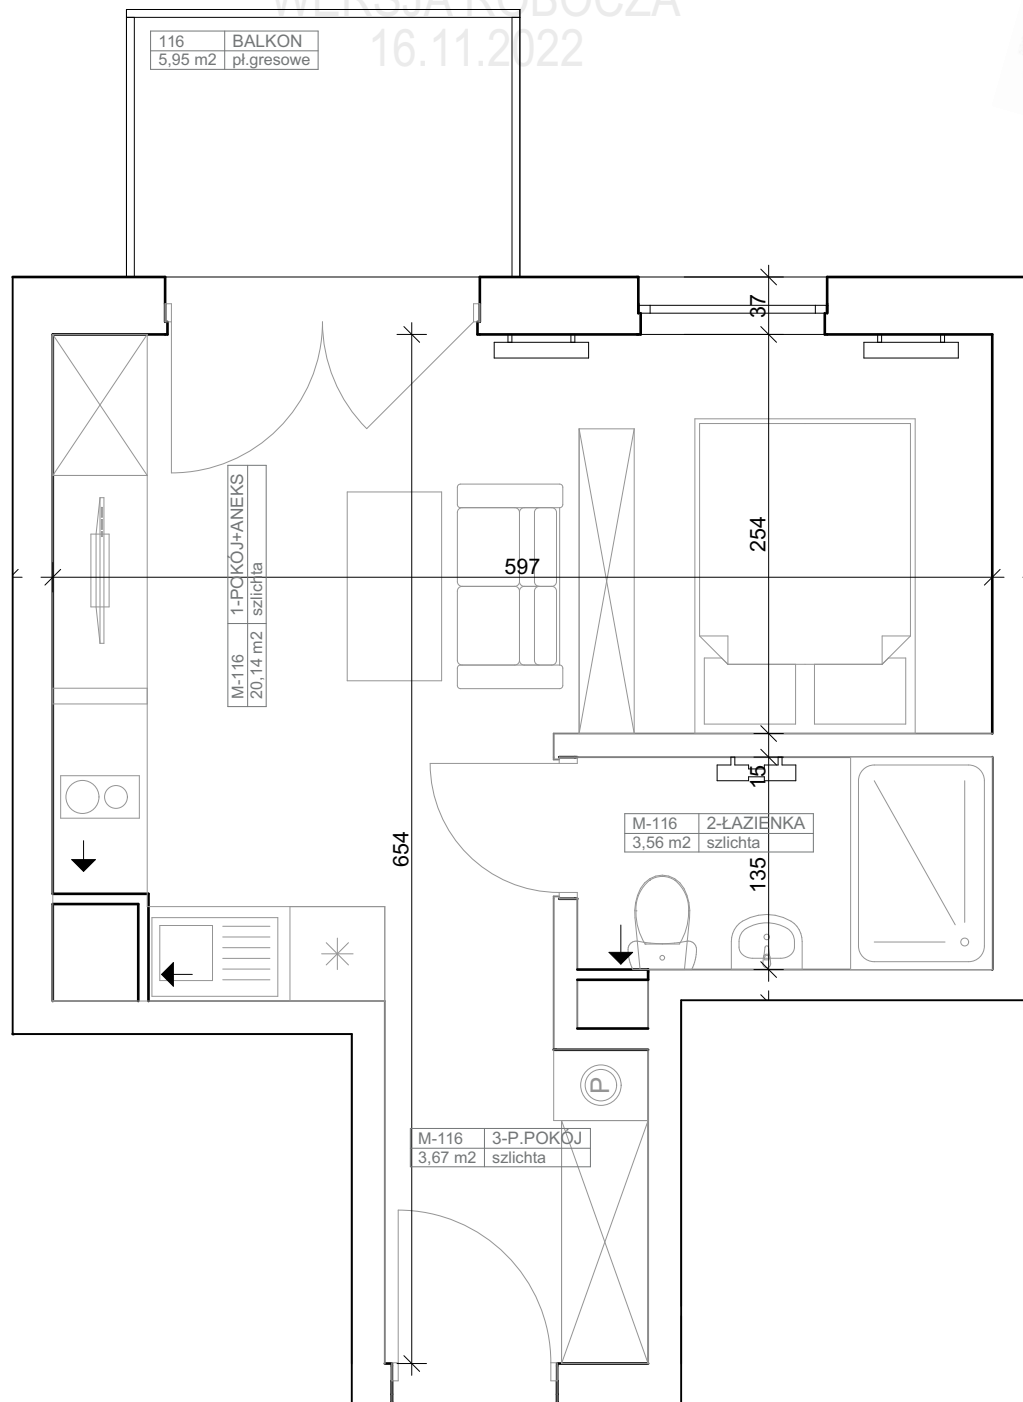

Pomiary powierzchni użytkowej dokonywane są według normy PN-ISO 9836:1997. Do powierzchni lokalu wliczona jest powierzchnia zajęta przez ściany działowe nadające się do demontażu (usunięcia) lub innego usytuowania (oznaczone kolorem szarym). Wymiary poszczególnych pomieszczeń pochodzą z projektu budowlanego i uwzględniają grubości tynku. Końcowe wymiary określi dokumentacja powykonawcza. Szachty instalacyjne przedstawiono na rzucie w sposób schematyczny, ich wymiary mogą ulec zmianie.