





BUDYNEK PIĘTRO NUMER POWIERZCHNIA MIESZKANIA
E 2 24 62,56 m²

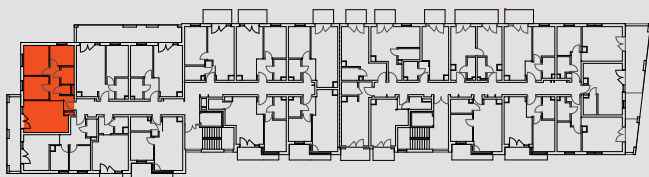

Pomieszczenia wg projektu	Metraż
POKÓJ+ANEKS	20,07 m ²
POKÓJ	8,85 m ²
POKÓJ	11,23 m ²
POKÓJ	7,32 m ²
ŁAZIENKA	3,40 m ²
WC	1,37 m ²
P.POKÓJ	7,68 m ²
Łączna powierzchnia pomieszczeń wg projektu	59,92 m ²
BALKON	6,42 m ²

OBSŁUGA SPRZEDAŻY:  Grupa Moderator
 Grupa Moderator
 Biuro Sprzedaży Sp. z o.o.
 ul. Focha 12 85-070 Bydgoszcz tel. 796 909 909

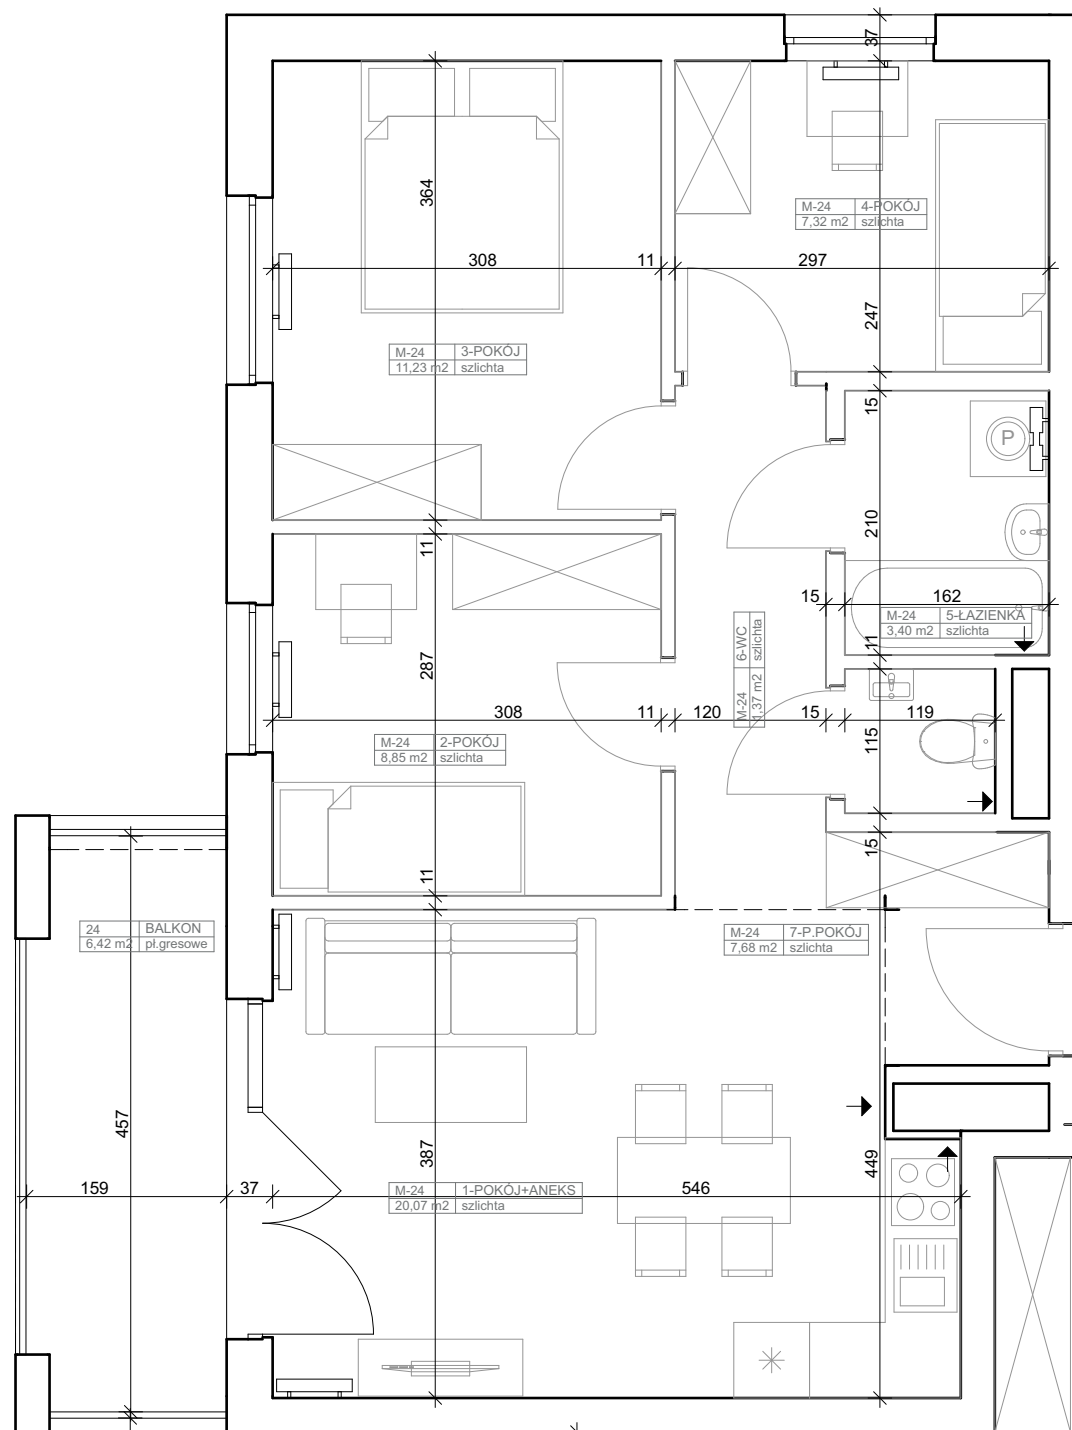

Pomiary powierzchni użytkowej dokonywane są według normy PN-ISO 9836:1997. Do powierzchni lokalu wliczona jest powierzchnia zajęta przez ściany działowe nadające się do demontażu (usunięcia) lub innego usytuowania (oznaczone kolorem szarym). Wymiary poszczególnych pomieszczeń pochodzą z projektu budowlanego i uwzględniają grubości tynku. Końcowe wymiary określi dokumentacja powykonawcza. Szachty instalacyjne przedstawiono na rzucie w sposób schematyczny, ich wymiary mogą ulec zmianie.