


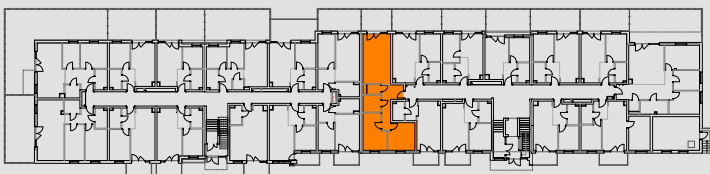


BUDYNEK	PIĘTRO	NUMER	POWIERZCHNIA LOKALU
D	0	3	70,51 m ² DEWELOPERSKA
			68,48 m ² UŻYTKOWA



Pomieszczenia wg projektu	Metraż
ŁAZIENKA	5,20 m ²
P.POKÓJ	10,23 m ²
POKÓJ	12,51 m ²
POKÓJ	14,22 m ²
POKÓJ DZIENNY + ANEKS KUCH.	24,10 m ²
WC	2,22 m ²
Taras	5,37 m ²

OBSŁUGA SPRZEDAŻY:  Grupa Moderator
Grupa Moderator
Biuro Sprzedaży Sp. z o.o.
ul. Focha 12 85-070 Bydgoszcz tel. 796 909 909

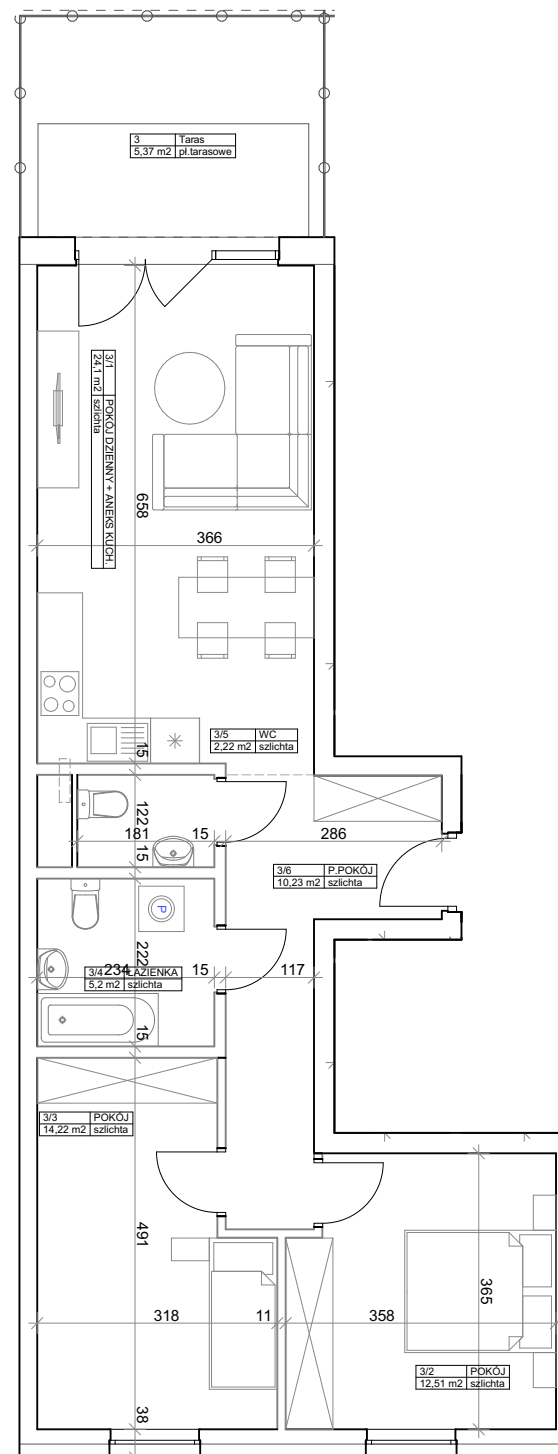

Powierzchnia deweloperska nie zawiera powierzchni loggi i balkonów oraz szachtów instalacyjnych, zawiera powierzchnię pod ścianami działowymi nadającymi się do demontażu. Powierzchnia użytkowa lokalu została obliczona w oparciu o normę PN-ISO 9836:2022-07 z uwzględnieniem grubości wykończonej ściany. Szachty instalacyjne przedstawiono na rzucie w sposób schematyczny, ich wymiary mogą ulec zmianie. Końcowe wymiary określi dokumentacja powykonawcza.