




BUDYNEK
C

PIĘTRO
5

NUMER
47

POWIERZCHNIA
UŻYTKOWA
40,07 m²

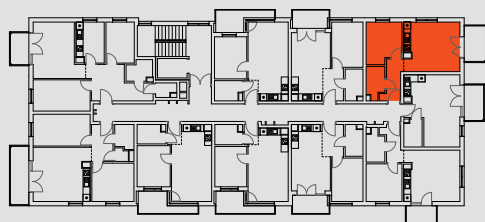


Pomieszczenia wg projektu

Metraż

POKÓJ+ANEKS	19,66 m ²
POKÓJ	10,13 m ²
ŁAZIENKA	3,98 m ²
P.POKÓJ	4,94 m ²
Łączna powierzchnia pomieszczeń wg projektu	38,71 m²
Balkon	6,06 m ²

OBSŁUGA SPRZEDAŻY:  Grupa Moderator
Grupa Moderator
Biuro Sprzedaży Sp. z o.o.
ul. Focha 12 85-070 Bydgoszcz tel. 796 909 909

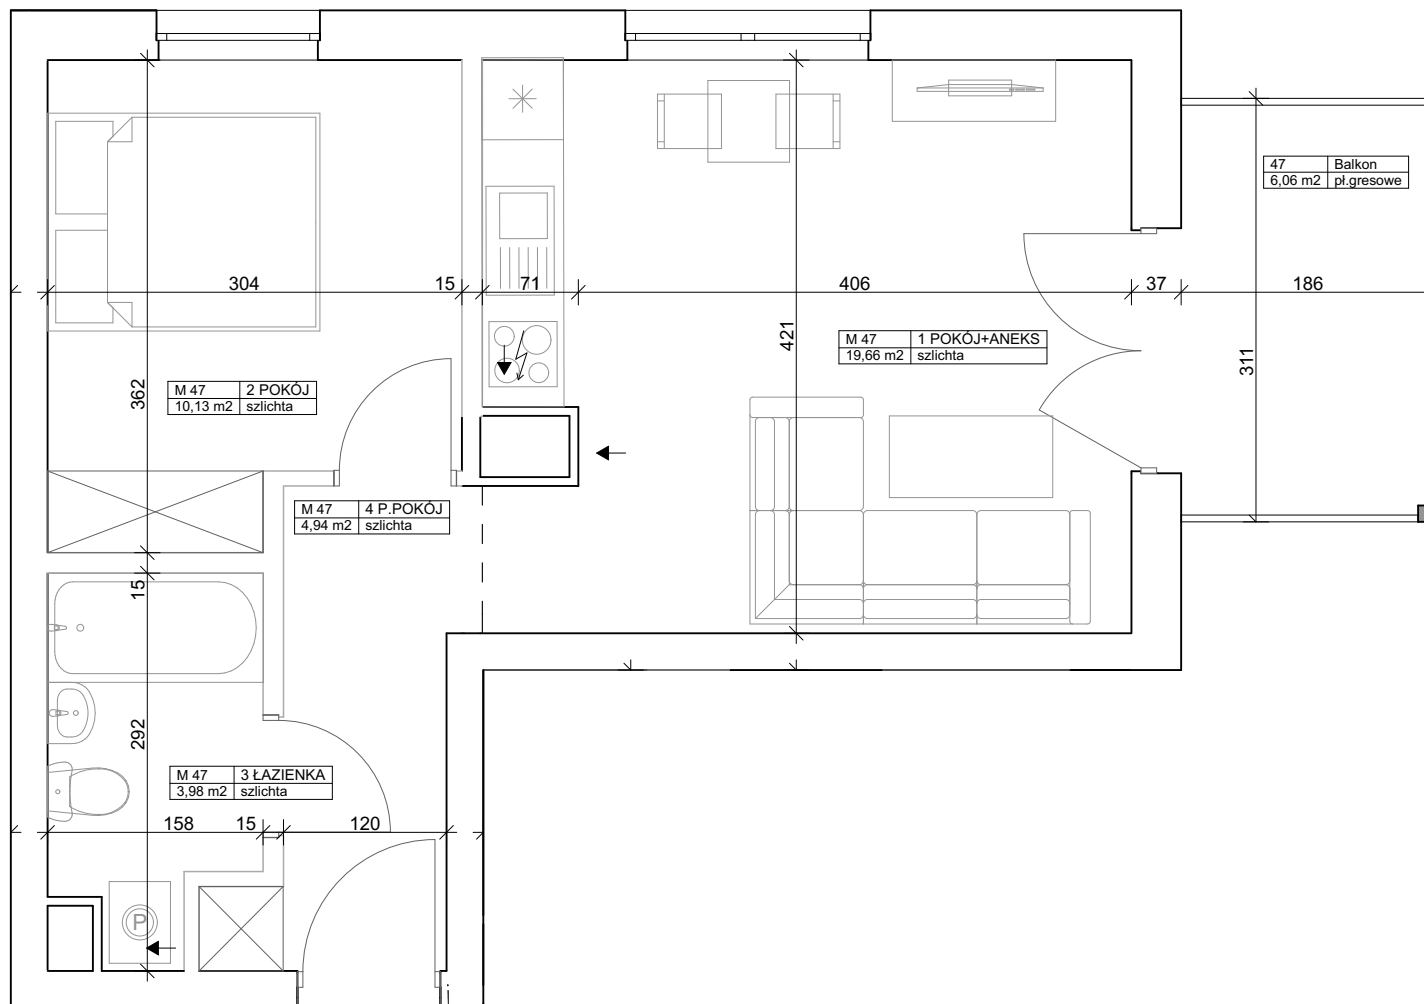

Pomiary powierzchni użytkowej dokonywane są według normy PN-ISO 9836:1997. Do powierzchni lokalu wliczona jest powierzchnia zajęta przez ściany działowe nadające się do demontażu (usunięcia) lub innego usytuowania (oznaczone kolorem szarym). Wymiary poszczególnych pomieszczeń pochodzą z projektu budowlanego i uwzględniają grubości tynku. Końcowe wymiary określi dokumentacja powykonawcza.