





BUDYNEK	PIĘTRO	NUMER	POWIERZCHNIA MIESZKANIA
E	3	37	39,94 m²

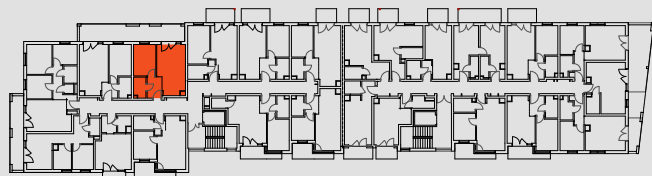


Pomieszczenia wg projektu

Metraż

POKÓJ+ANEKS	19,88 m ²
POKÓJ	10,40 m ²
ŁAZIENKA	3,68 m ²
P.POKÓJ	4,73 m ²
Łączna powierzchnia pomieszczeń wg projektu	38,69 m ²
BALKON	12,57 m ²

OBSŁUGA SPRZEDAŻY:  Grupa Moderator
 Grupa Moderator
 Biuro Sprzedaży Sp. z o.o.
 ul. Focha 12 85-070 Bydgoszcz tel. 796 909 909

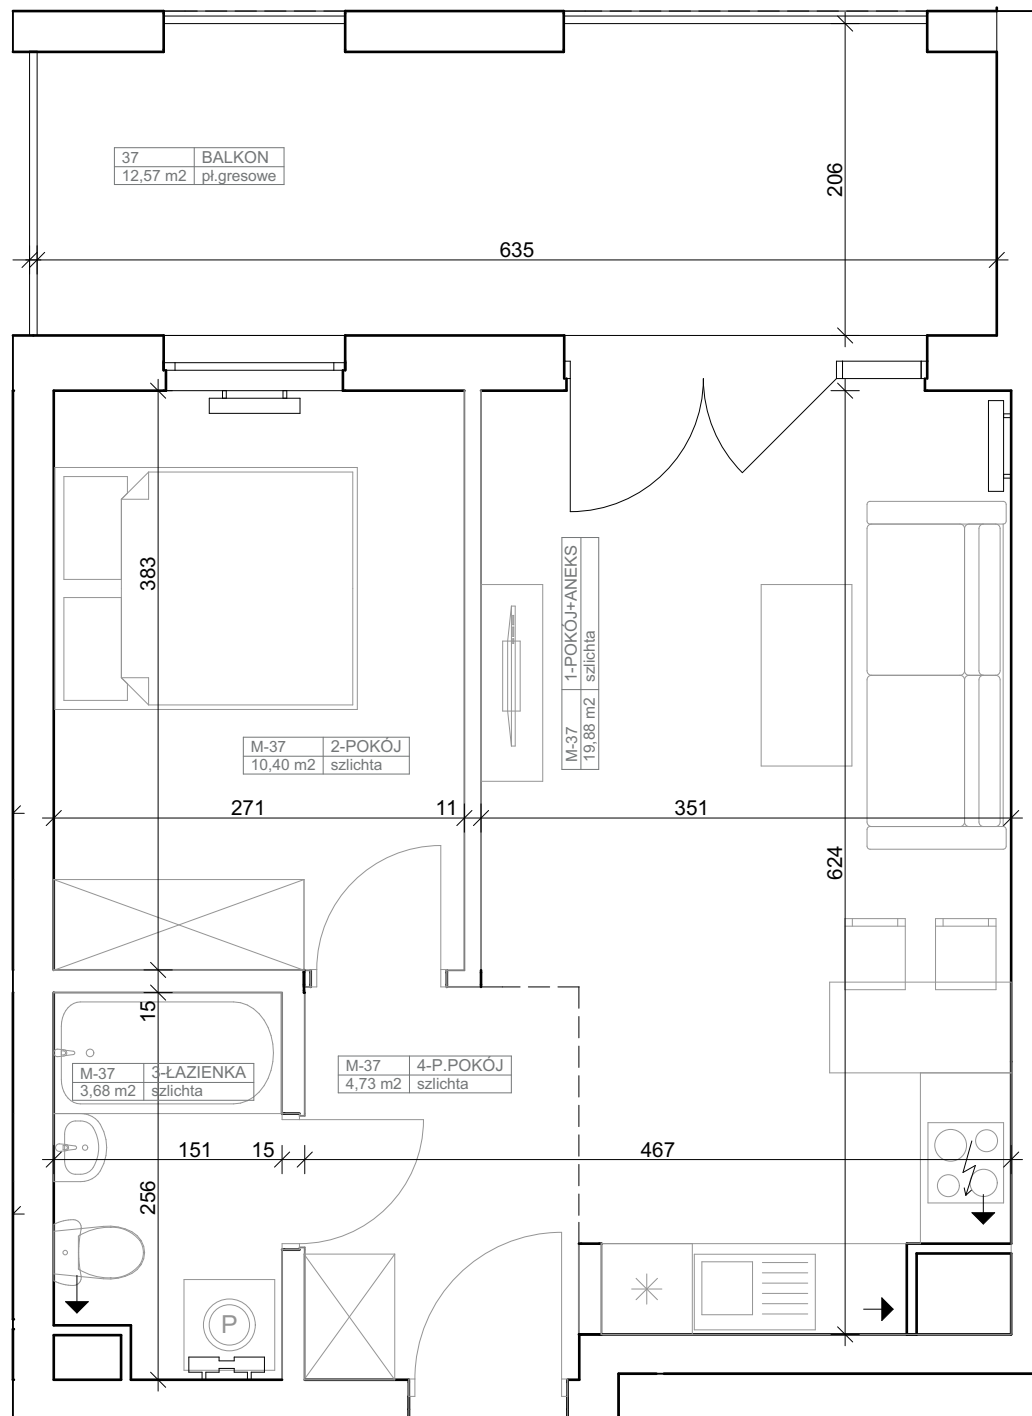

Pomiary powierzchni użytkowej dokonywane są według normy PN-ISO 9836:1997. Do powierzchni lokalu wliczona jest powierzchnia zajęta przez ściany działowe nadające się do demontażu (usunięcia) lub innego usytuowania (oznaczone kolorem szarym). Wymiary poszczególnych pomieszczeń pochodzą z projektu budowlanego i uwzględniają grubości tynku. Końcowe wymiary określi dokumentacja powykonawcza. Szachty instalacyjne przedstawiono na rzucie w sposób schematyczny, ich wymiary mogą ulec zmianie.